

NUOVA LOTTIZZAZIONE VIA NUOVE FONDINE
SCHEDE DI RUE N. 12 - FORLIMPOPOLI


Progetto:	Proietta:
Autore: ARCH. IVAN GATTA	Nominativo: Barbara Nazario
Firma:	RESIDENZIALE IT0505V
Titolo:	Firma:
Nominativo: GEOM. MAURO CAMPRI	
Firma:	
Titolo:	
Nominativo: ING. ENRICO VENTURI	
Firma:	
Titolo:	

Fonte:
SCHEMA IMPIANTI TECNOLOGICI
LINEE TELEFONICHE TELECOM E ILLUMINAZIONE PUBBLICA


Data:	Scala:	Num. Tav.
Giugno 2023	1:200	06d

STUDIO TECNICO
ARCH. IVAN GATTA
GEOM. MAURO CAMPRI
ING. ENRICO VENTURI
Via Roma n.131, Forlì (FC)
tel. 0543 39853 fax 0543 377447



BASAMENTO TIPO PER PALO CON POZZETTO E CUNICOLO
RELATIVO ALL'IMPIANTO DI PUBBLICA ILLUMINAZIONE
scala 1:10

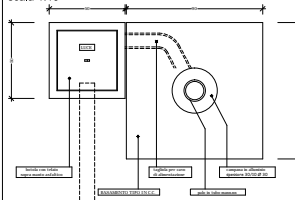


CUNICOLO IN TUBO P.V.C. Ø 100 PER LA
POSA DEL CONDUTTORE IN CAVO PER
L'ALIMENTAZIONE DELL'IMPIANTO DI PUBBLICA
ILLUMINAZIONE scala 1:10

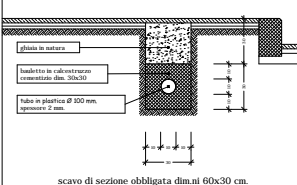

POZZETTO IN C.C. PREFABBRICATO COMPLETO DI
TELAIO E BOTOLA PER IL COLLEGAMENTO DEL
CUNICOLO IN TUBO P.V.C. IL TUTTO RELATIVO
ALL'IMPIANTO DI PUBBLICA ILLUMINAZIONE scala 1:10

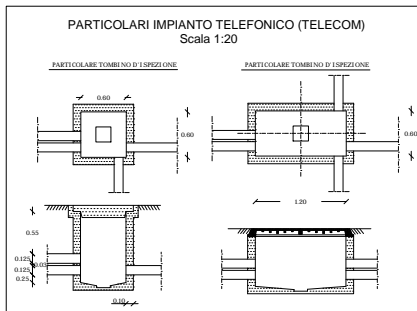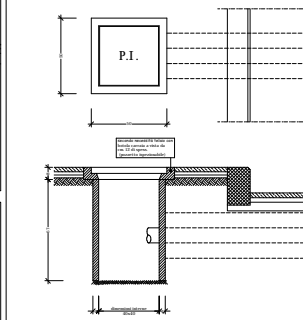

PLANIMETRIA GENERALE scala 1:200

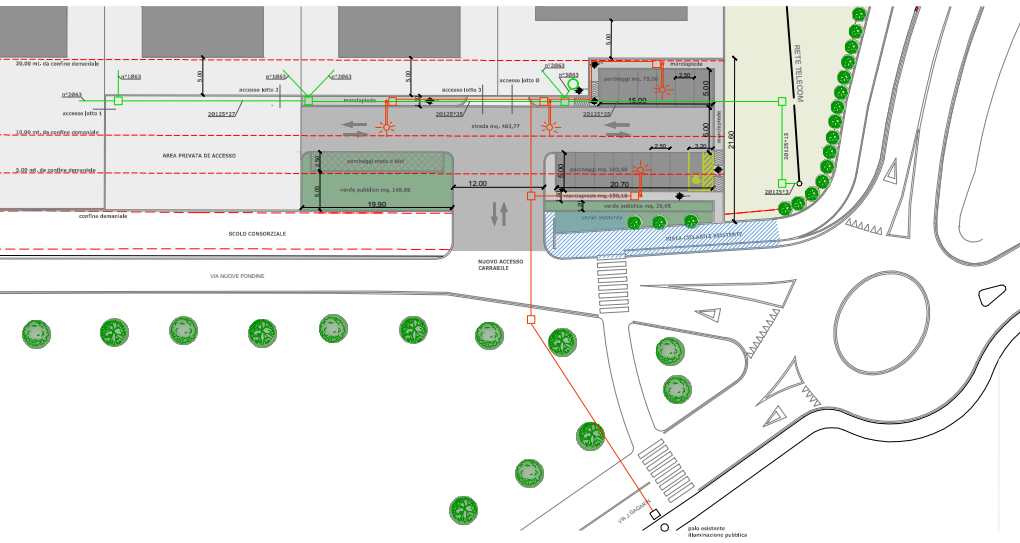

SCHEMA IMPIANTI TECNOLOGICI
LINEE TELEFONICHE TELECOM
E ILLUMINAZIONE PUBBLICA

LEGENDA SIMBOLI GRAFICI

—	LINEA TELECOM
□	ARMABETITE A CORDONATA
○	POZZETTO 70x70cm
—	ILLUMINAZIONE PUBBLICA
✶	LAMPIONE 8x8mm PALO CON BRACCIO L=60cm
✶	POZZETTO IN 60x60
✶	6x75 SENZA FONDA, BOTOLA CAMBIALE 55cm