COMUNE DI FORLIMPOPOLI

NUOVA LOTTIZZAZIONE VIA NUOVE FONDINE

SCHEDA DI RUE N. 12 - FORLIMPOPOLI

Progettisti:

Nominativo: ARCH. IVAN GATTA

Firma:

Timbro:

Nominativo: GEOM. MAURO CAMPRINI

Firma:

Timbro:

Nominativo: ING. ENRICO VENTURI

Firma

Timbro:

Proprietari:

Nominativo: Barbiani Nazario BRBNZR68D17D705V

Firma:

Tavola:

RILIEVO INTEGRATIVO DELLO STATO ATTUALE

Contenuti:

- Planimetria di rilievo stato di fatto con sezioni longitudinali e trasversali

Data:	Scala:	Num. Tav.
Luglio 2022	1:200	03 TER

STUDIO TECNICO
ARCH. IVAN GATTA
GEOM. MAURO CAMPRINI
ING. ENRICO VENTURI
Viale Roma n.133, Forlì (FC)
tel. 0543 33653 fax. 0543 377497

Planimetria
Scala 1:200

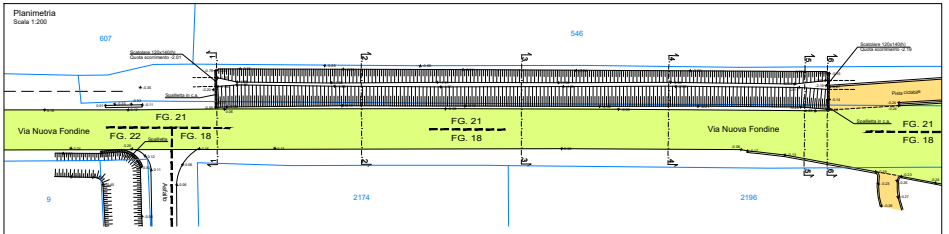

Profilo longitudinale fosso
Scala 1:200

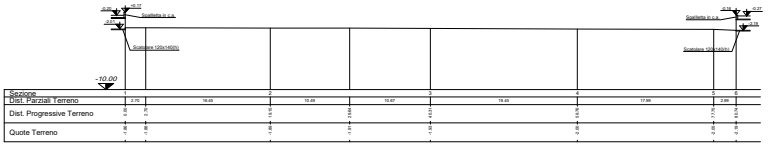
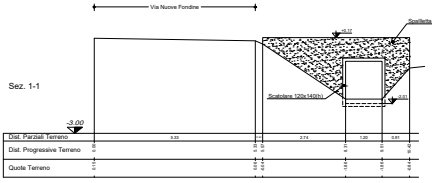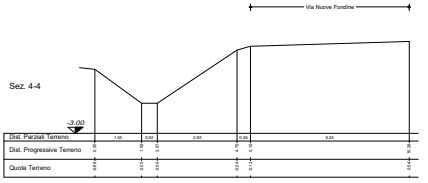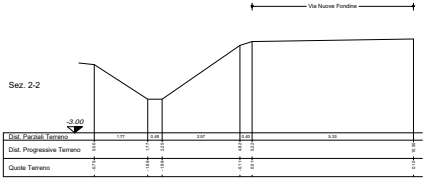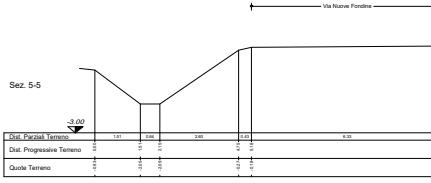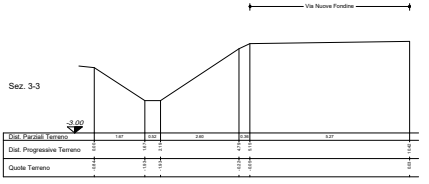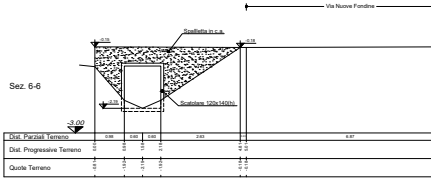
Sezioni trasversali fosso
Scala 1:50