COMUNE DI FORLIMPOPOLI'

ACCORDO OPERATIVO AI SENSI DELL' ART. 38 DELLA L.R. 24/17 E s.m.i. LUGLIO 2020

LOCALITA':
Via Giardino
Comune di Forlimpopoli

TAV. 2

FEBBRAIO 2021

PROPRIETA':
Gagliardi Ezio nato a Forlimpopoli 23/11/1928
C.F. GGLZEI28S23D705E

PLANIMETRIA GENERALE INQUADRAMENTO LOTTIZZAZIONE E NUOVA VIABILITA' scala 1:200
SEZIONE STRADALE SCALA 1:50
STATO MODIFICATO

STUDIO TECNICO arch. GIACOMO RIVIZZIGNO
PROGETTAZIONE - CONCESSIONI
DIRIGENZA LAVORI PUBBLICI TECNICI
ESTIMAZIONI CIVILI ED
CATASTO - TOPOGRAFIA
PERIZIE - STIME
COORDINATORE SICUREZZA CSE - CSP

Via Belloni n°24
47034 Forlimpopoli (FC)
Tel. uff./Fax: 0543/743329
e-mail: arch.giac@libero.it
C.F.: RVZ GCM 76H10 D704Q
P.Iva 03540770404

IL PROGETTISTA
Architetto Giacomo Rivizzigno

IL COMMITTENTE

LEGENDA:
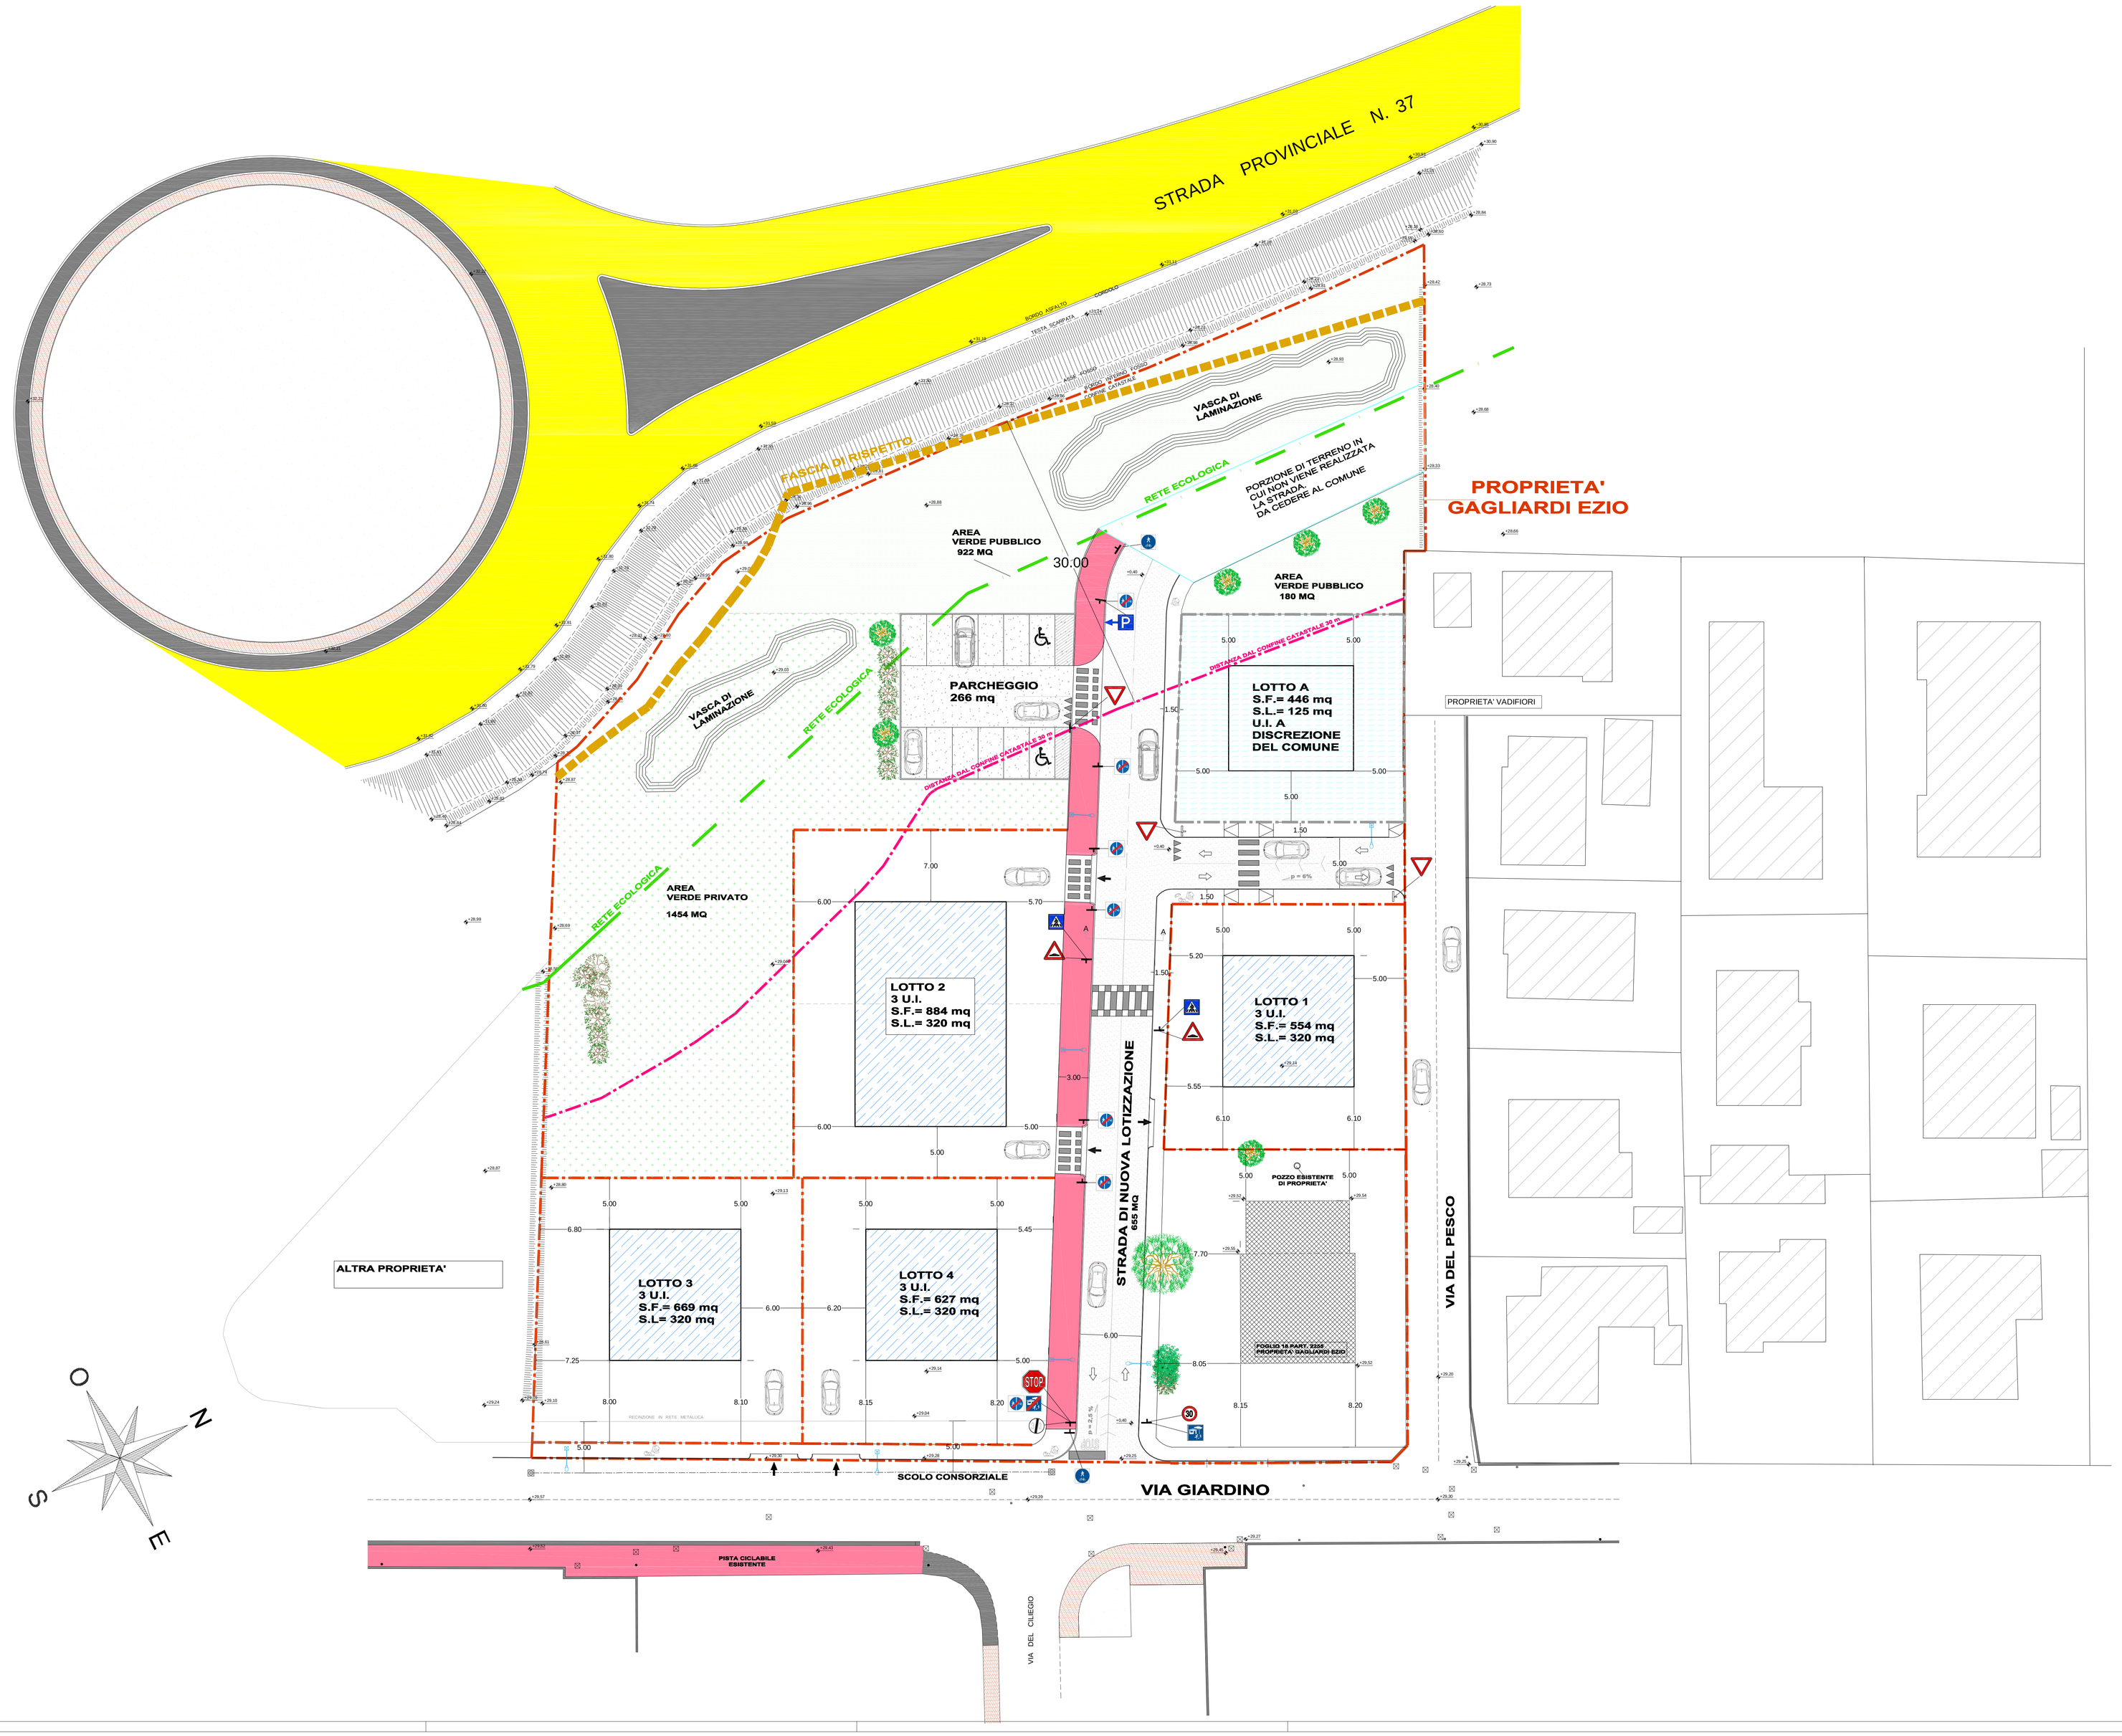
- Confine catastale di proprietà (identificazione dei lotti)
- Distanza confine catastale 30 metri Strada Provinciale
- Fascia di rispetto
- rete ecologica
- +0.00 Quote altimetriche
- Fosso esistente
- Sede stradale esistente
- Pista Ciclo-pedonale
- REALIZZAZIONE STRADA DI NUOVA LOTTIZZAZIONE
- REALIZZAZIONE VERDE PUBBLICO
- REALIZZAZIONE VERDE PRIVATO
- REALIZZAZIONE PARCHEGGI AD USO PUBBBLICO
- LOTTO A DISCREZIONE DEL COMUNE
- LOTTI EDIFICABILI