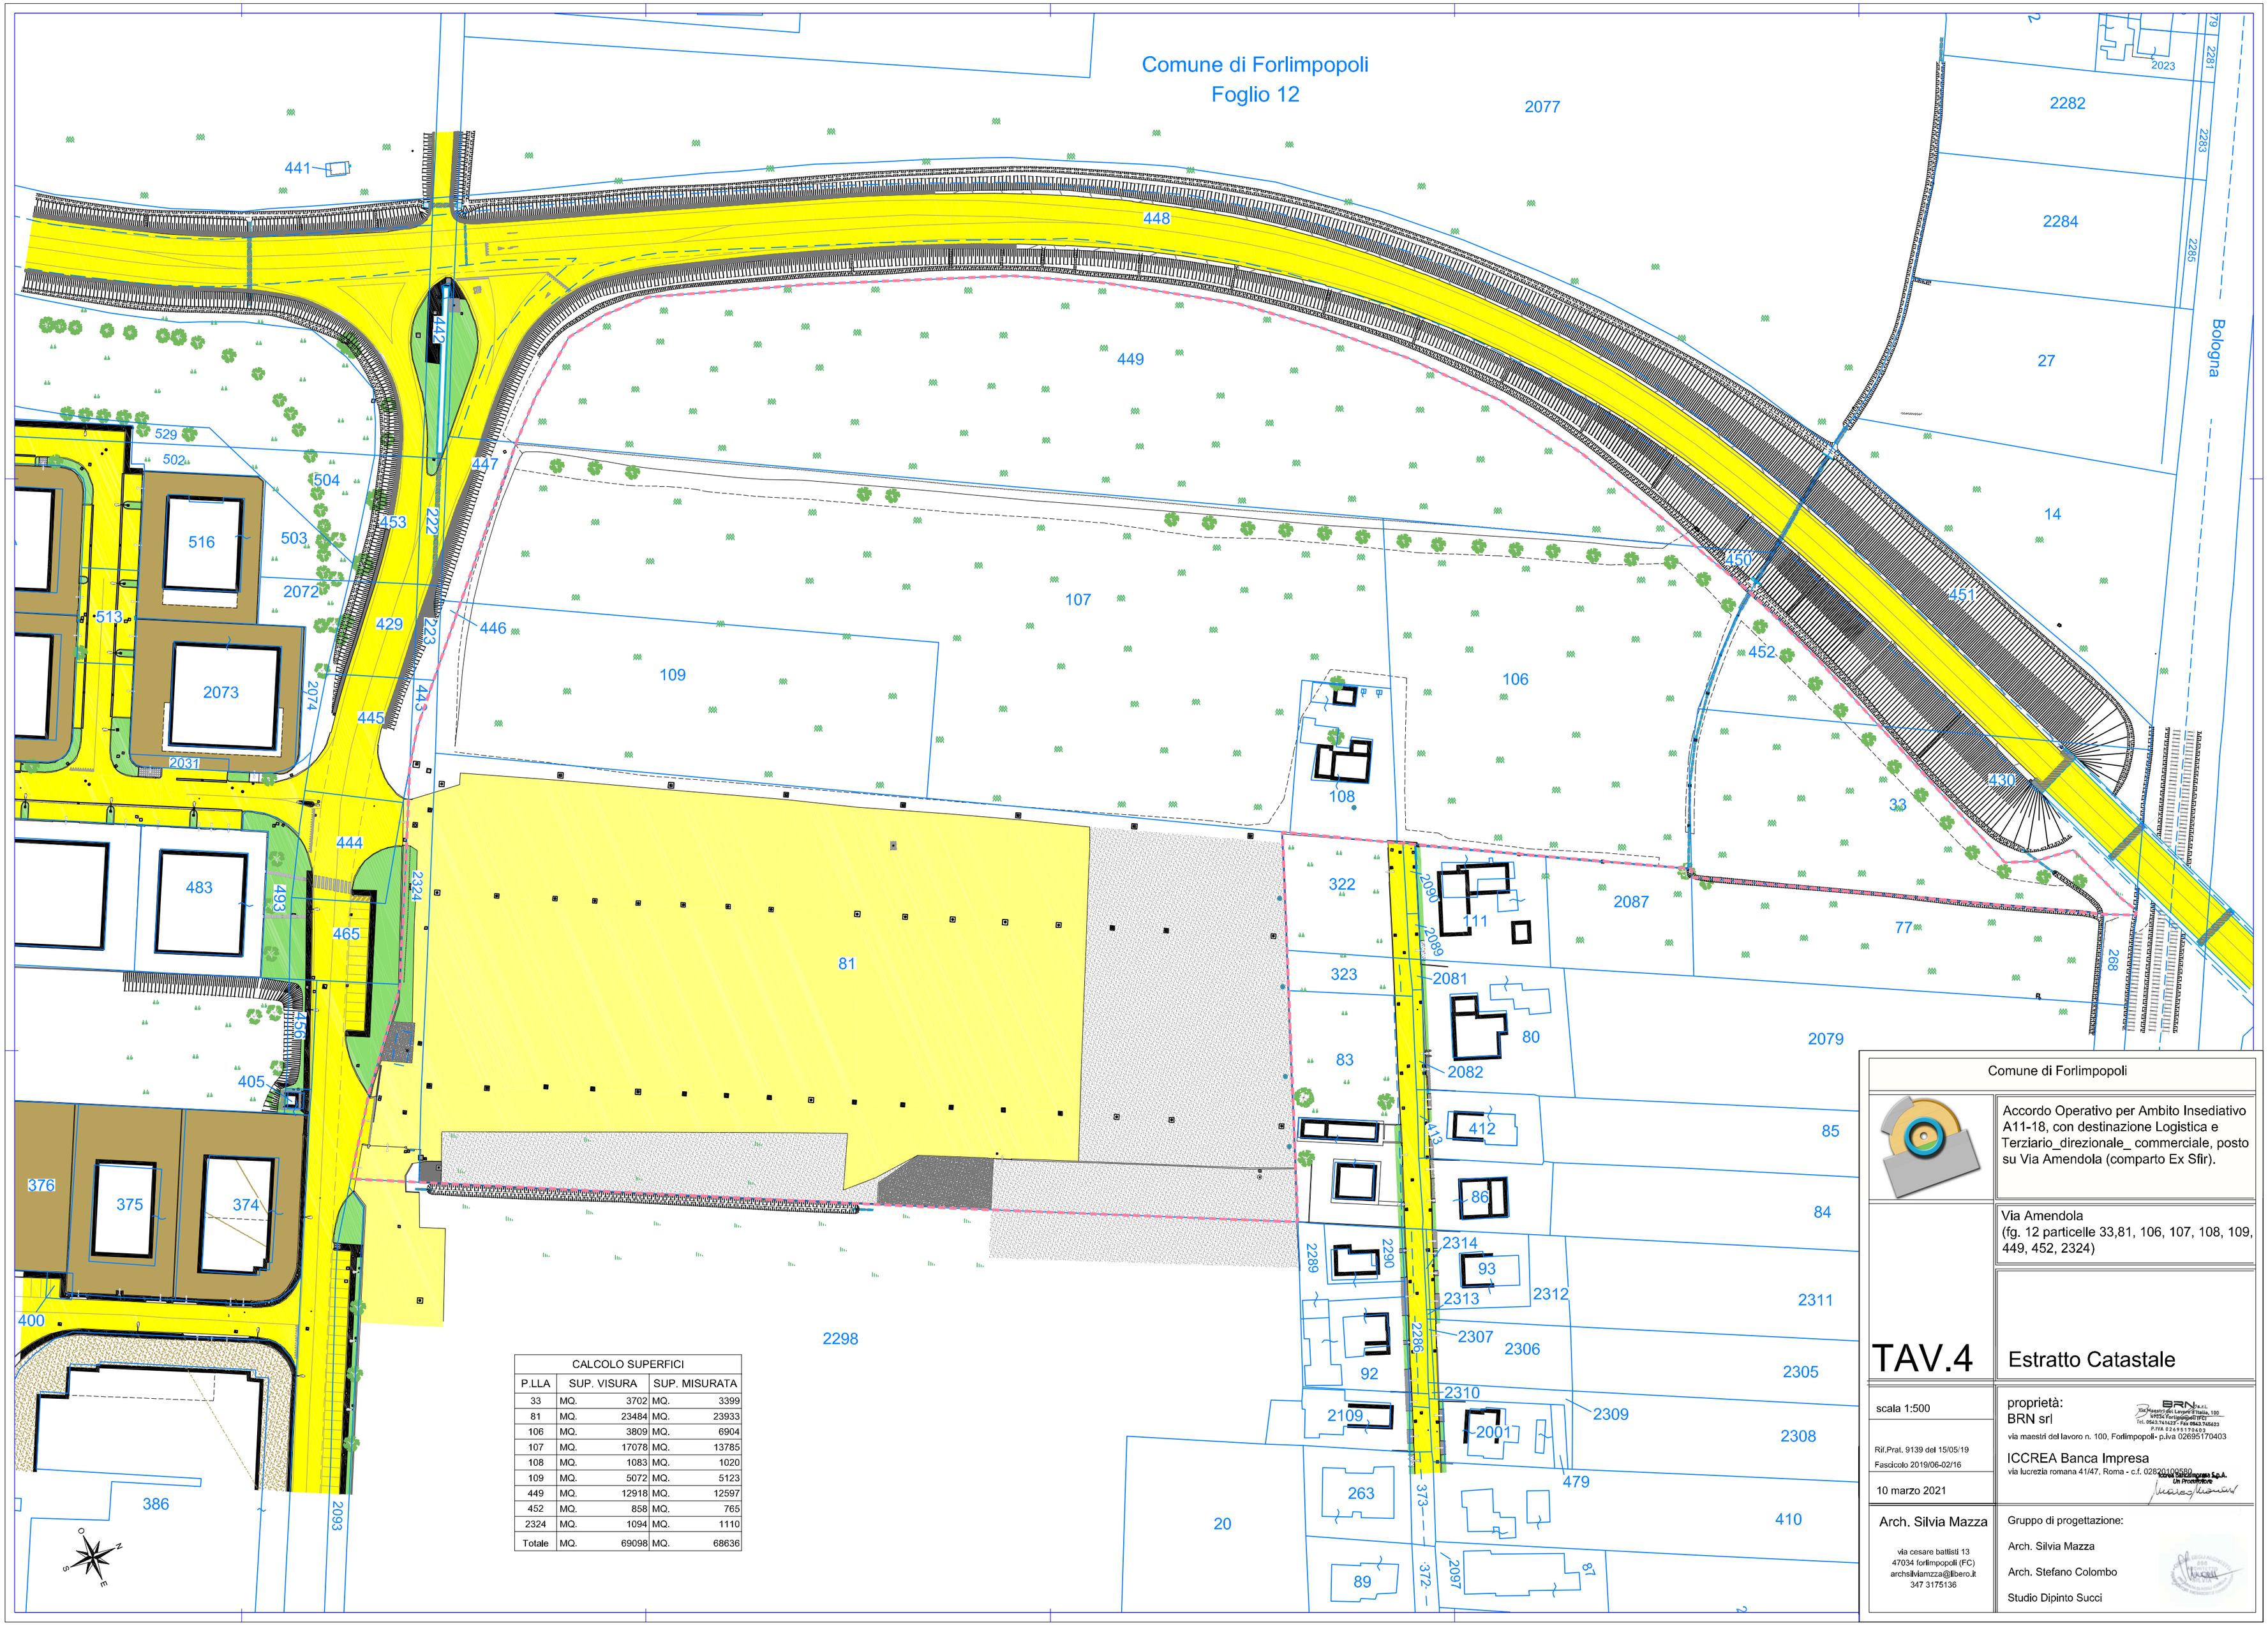

CALCOLO SUPERFICI				
P.LLA	SUP. VISURA		SUP. MISURATA	
33	MQ.	3702	MQ.	3399
81	MQ.	23484	MQ.	23933
106	MQ.	3809	MQ.	6904
107	MQ.	17078	MQ.	13785
108	MQ.	1083	MQ.	1020
109	MQ.	5072	MQ.	5123
449	MQ.	12918	MQ.	12597
452	MQ.	858	MQ.	765
2324	MQ.	1094	MQ.	1110
Totale	MQ.	69098	MQ.	68636

Comune di Forlimpopoli

Accordo Operativo per Ambito Insediativo A11-18, con destinazione Logistica e Terziario_direzionale_ commerciale, posto su Via Amendola (comparto Ex Sfir).

Via Amendola
(fg. 12 particelle 33,81, 106, 107, 108, 109, 449, 452, 2324)

TAV.4

Estratto Catastale

scala 1:500

Rif.Prat. 9139 del 15/05/19
Fascicolo 2019/06-02/16

10 marzo 2021

Arch. Silvia Mazza

via cesare battisti 13
47034 forlimpopoli (FC)
archsilviamazza@libero.it
347 3175136

proprietà:
BRN srl
via maestri del lavoro n. 100, Forlimpopoli- p.iva 02695170403

ICCREA Banca Impresa
via lucrezia romana 41/47, Roma - c.f. 02820100589

Gruppo di progettazione:

Arch. Silvia Mazza

Arch. Stefano Colombo

Studio Dipinto Succi