PROVINCIA DI FORLI'-CESENA — COMUNE DI FORLIMPOPOLI

PROGETTO

VARIANTE SOSTANZIALE AL PUA
Approvato con C.C. n.72 del 28/11/2018 (convenzione rep. 17407 / 10981) ai sensi dell'art. 4 della nuova legge regionale n.24/2017, **con valore di POC**
AMBITO A13-06 Comparto produttivo Via Melatello -1°Stralcio

PROPRIETA'

SARA IMMOBILIARE s.r.l.
con sede a Forlì,
Via Ravegnana n. 38
p.iva 03771150400

UTILIZZATORE

SPESA INTELLIGENTE S.p.a.
con sede a San Martino Buon Albergo,
Via Campalto n. 3/d
p.iva 02416840235

PROGETTISTA

TAVOLA SOSTITUTIVA

TAVOLA n.	stato Modificato	scala 1:500
5	PROSPETTI EDIFICIO IN AFFACCIO SULLA VIA EMILIA	emissione 27/09/2021

TEC-LINE STUDIO S.R.L.
V.le dell'Appennino, 659 Forlì (FC)
Tel. 0543.85780 - Fax 0543.83633
www.tecllinestudio.it

Tutti i diritti sono riservati. Ogni riproduzione anche parziale del seguente disegno è perseguibile a termini di legge (C.C. art.2575 e segg.)

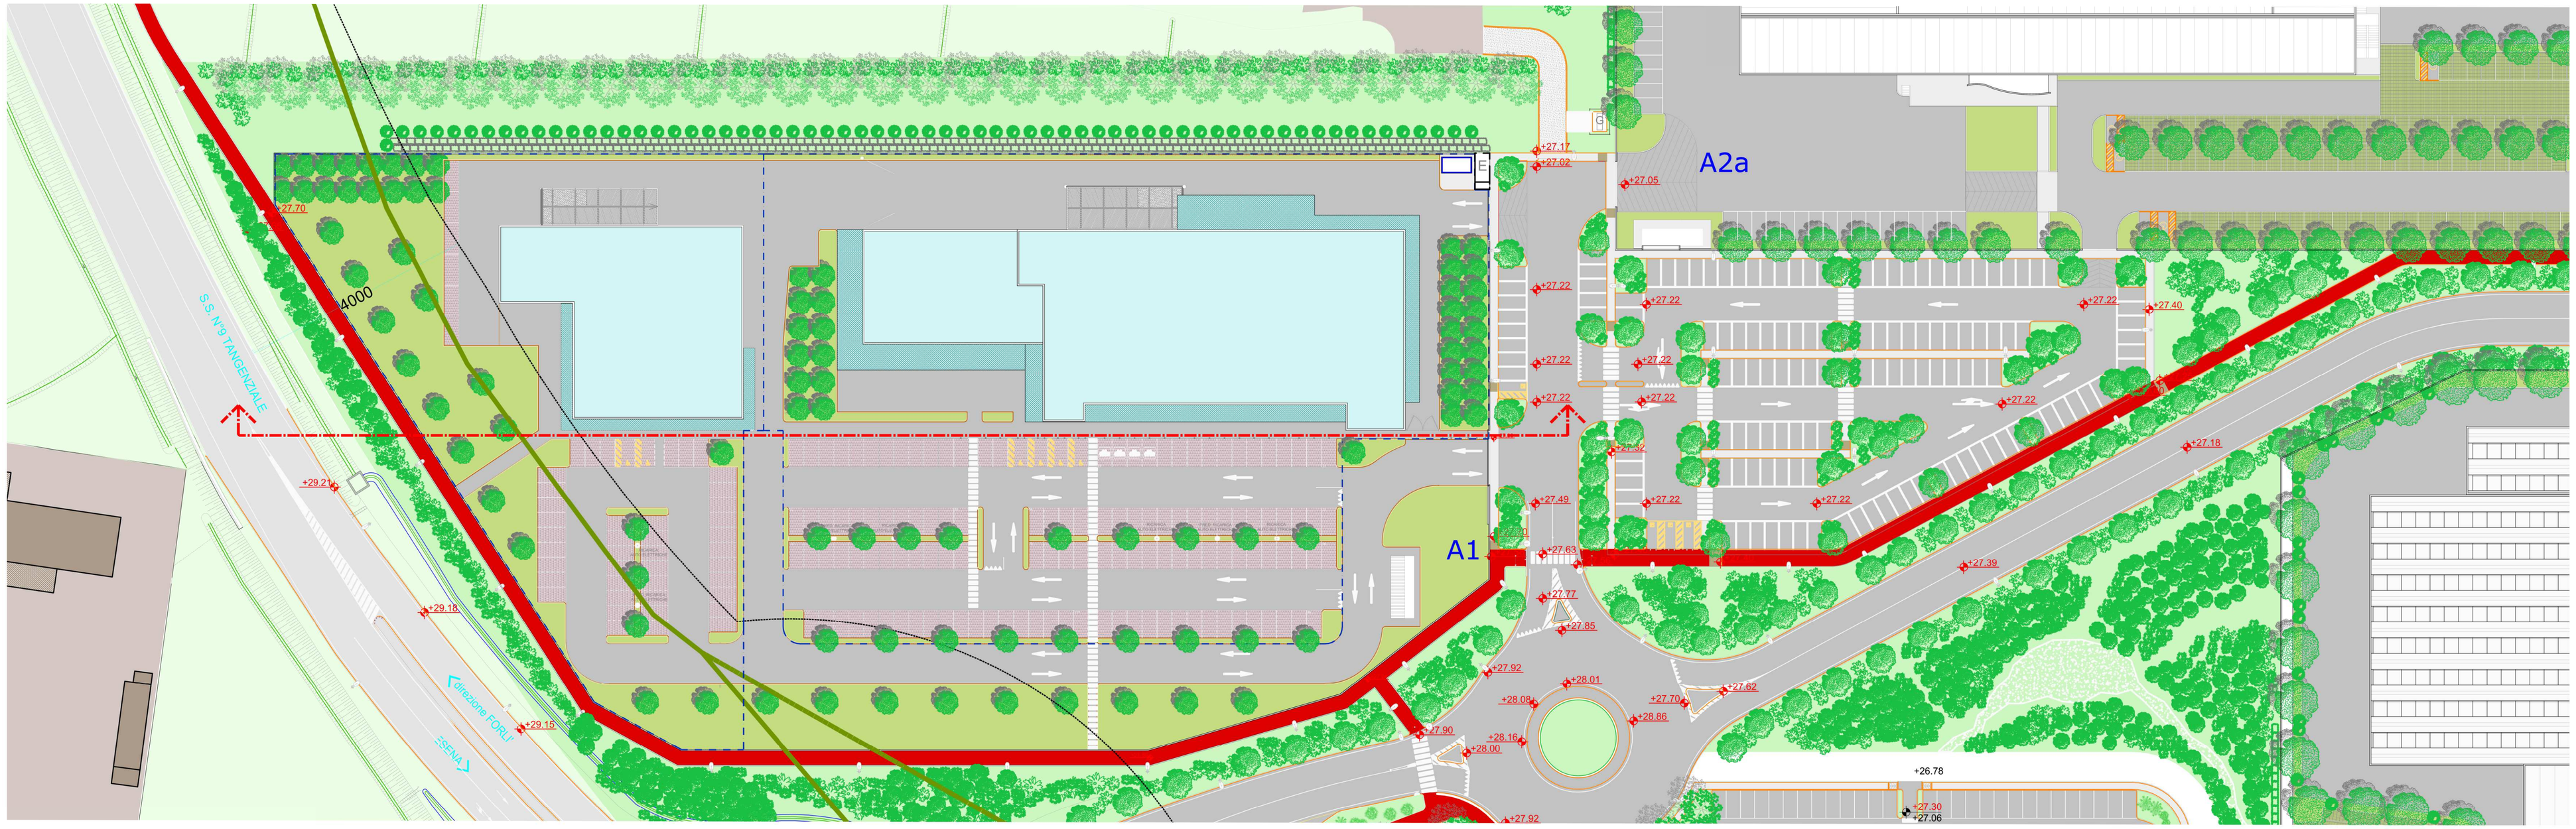

PUA APPROVATO

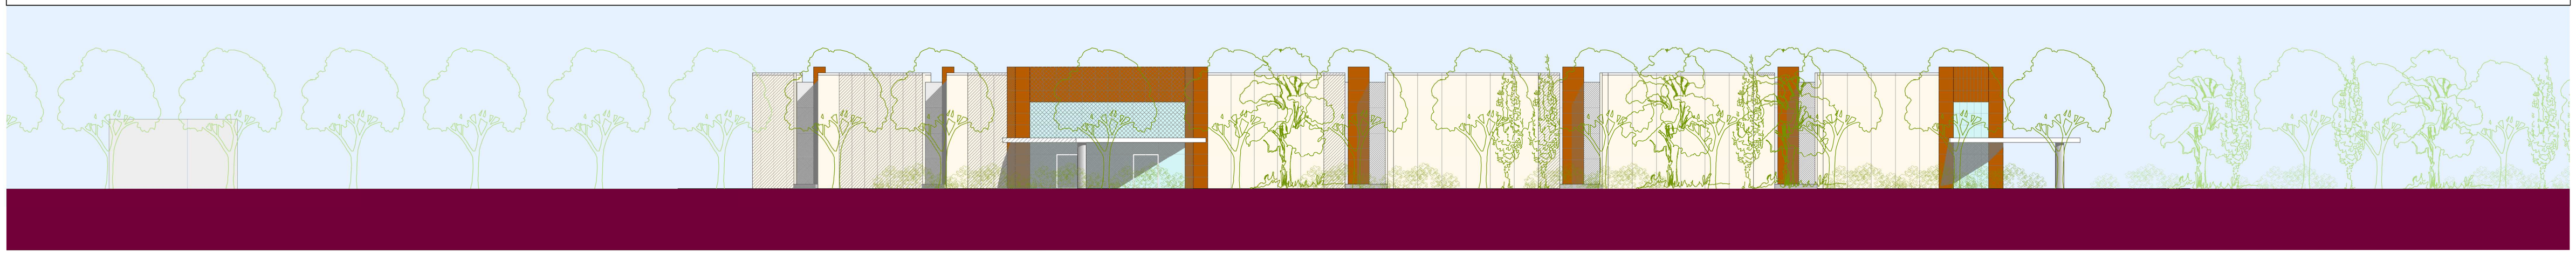
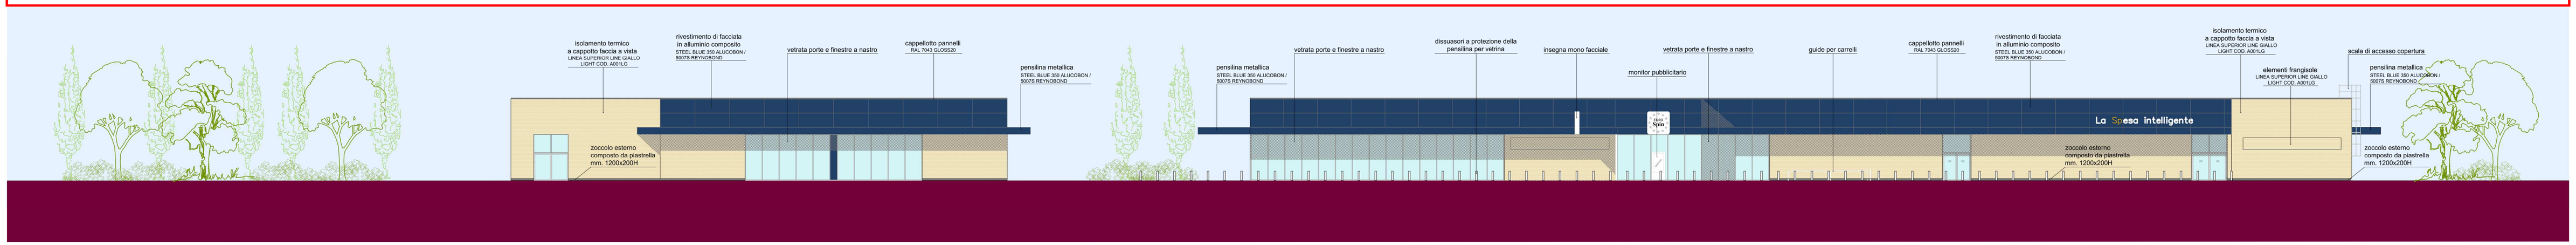
VARIANTE SOSTANZIALE AL PUA