


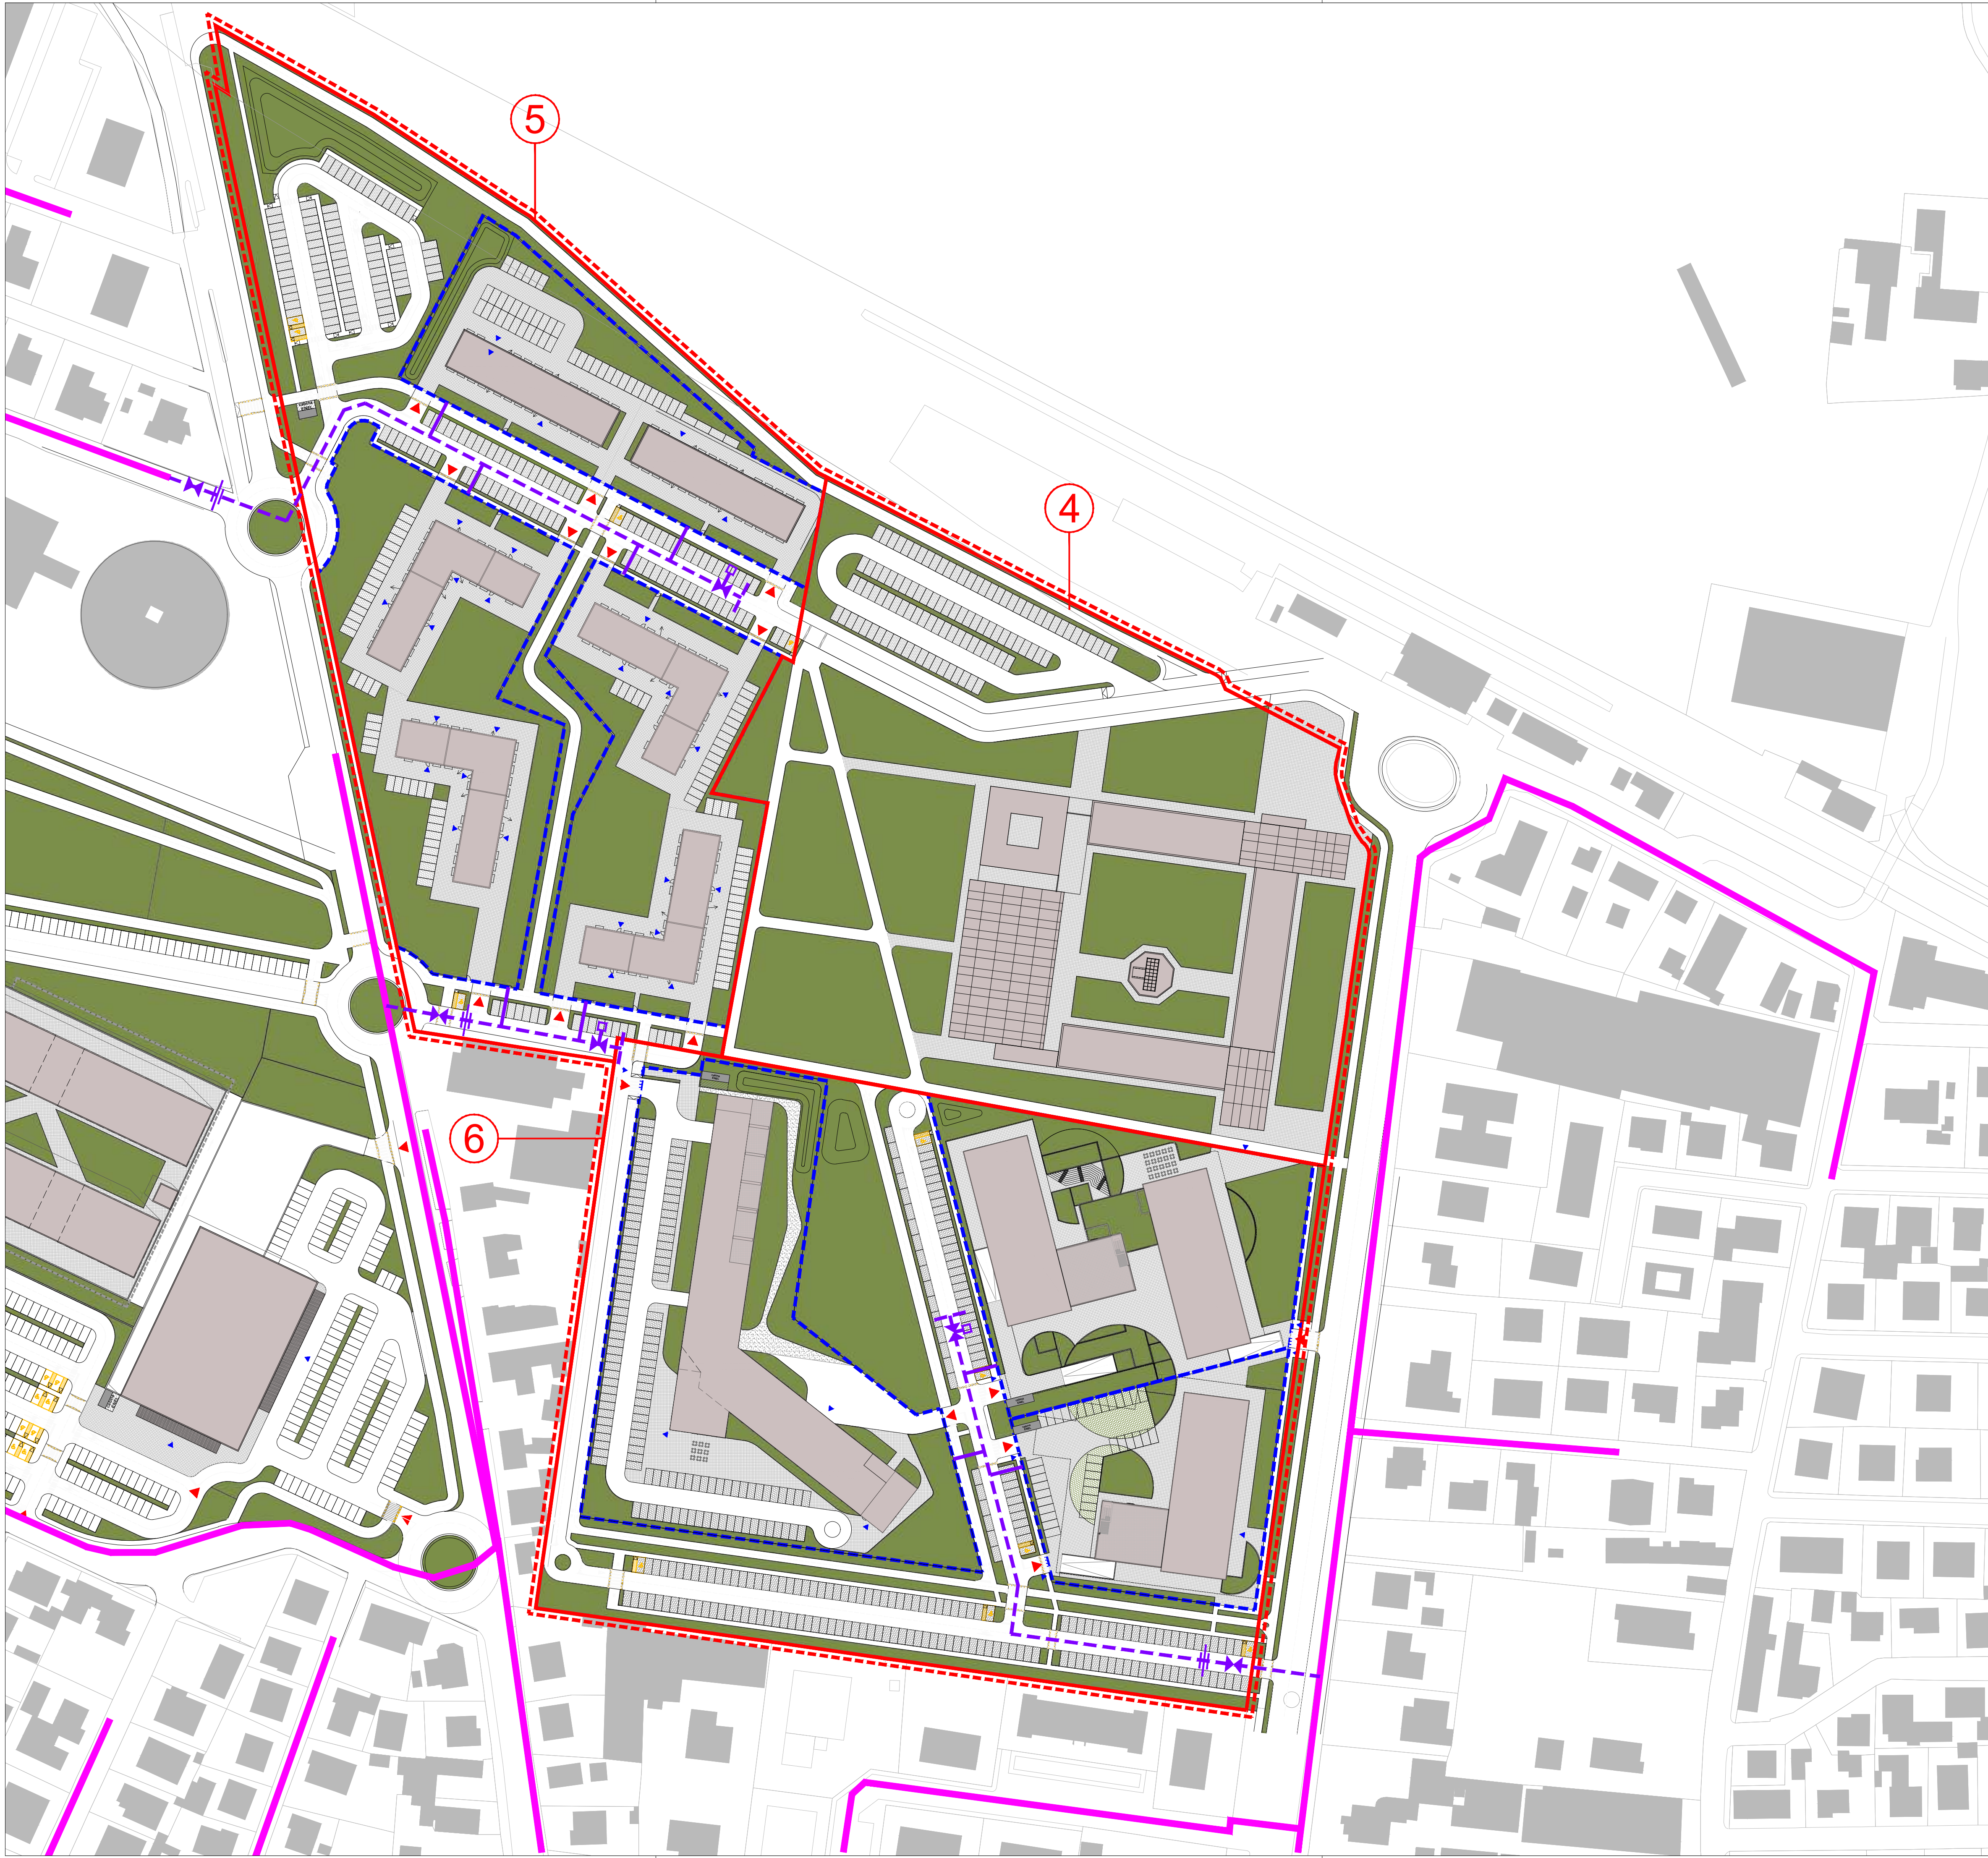

AREA EX - ORBAT  
Superficie Territoriale (St) 106.615 mq

COMPARTO

LOTTO

RETE GAS ESISTENTE  
(come riportata in stralcio di PSC allegato all'Elaborato 18a - Scheda Ambito Insediativo A11-18)

Rete GAS - DISTRIBUZIONE

RETE GAS DI PROGETTO

Rete GAS - DISTRIBUZIONE

Scarico rapido (valvola + pozzetto)

Flangia o Fondello

Valvola

Giunto dielettrico per la protezione catodica

Stacco per collegamento al contatore

|      |              |                                              |         |              |           |
|------|--------------|----------------------------------------------|---------|--------------|-----------|
| A    | Dicembre '20 | Accordo Operativo_Area Ex Orbat              |         |              |           |
| B    | Marzo '21    | Accordo Operativo_Area Ex Orbat_Integrazioni |         |              |           |
| REV. | DATA         | DESCRIZIONI                                  | GRAFICA | RESPONSABILE | CONTROLLO |

Provincia di Forlì Cesena  
Comune di Forlimpopoli  
ACCORDO OPERATIVO  
ai sensi dell' ATTO DI INDIRIZZO approvato con  
Delibera di consiglio Comunale n° 72  
del 28/11/2018  
AREA EX - ORBAT



N. ALLEGATO/TAVOLA  
20  
PL - 12

Commititante:  
S.F.I.R. - Società Fondiaria Industriale Romagnola S.r.l. IN LIQUIDAZIONE

Progettisti:  
ARVALLI  
Ing. Arch. ALBERTO ARVALLI  
Palazzo Papafava dei Camarresi  
Via Marsala 59 - 35122 Padova (PD)  
TEL 049-8774693  
FAX 049-8219189

Collaboratori:

DATA:  
MARZO 2021

SCALA:  
1:1000

TITOLO: PLANIMETRIA GENERALE DI PROGETTO AREA EX ORBAT  
SCHEMA RETE GAS

| COMMESSA | LIVELLO | TAVOLA |        |        |           |
|----------|---------|--------|--------|--------|-----------|
| 59_09_O  | PP      | TPO    | CODICE | ALLTAV | REVISIONE |
|          |         | U      | PL     | 12     | B         |