


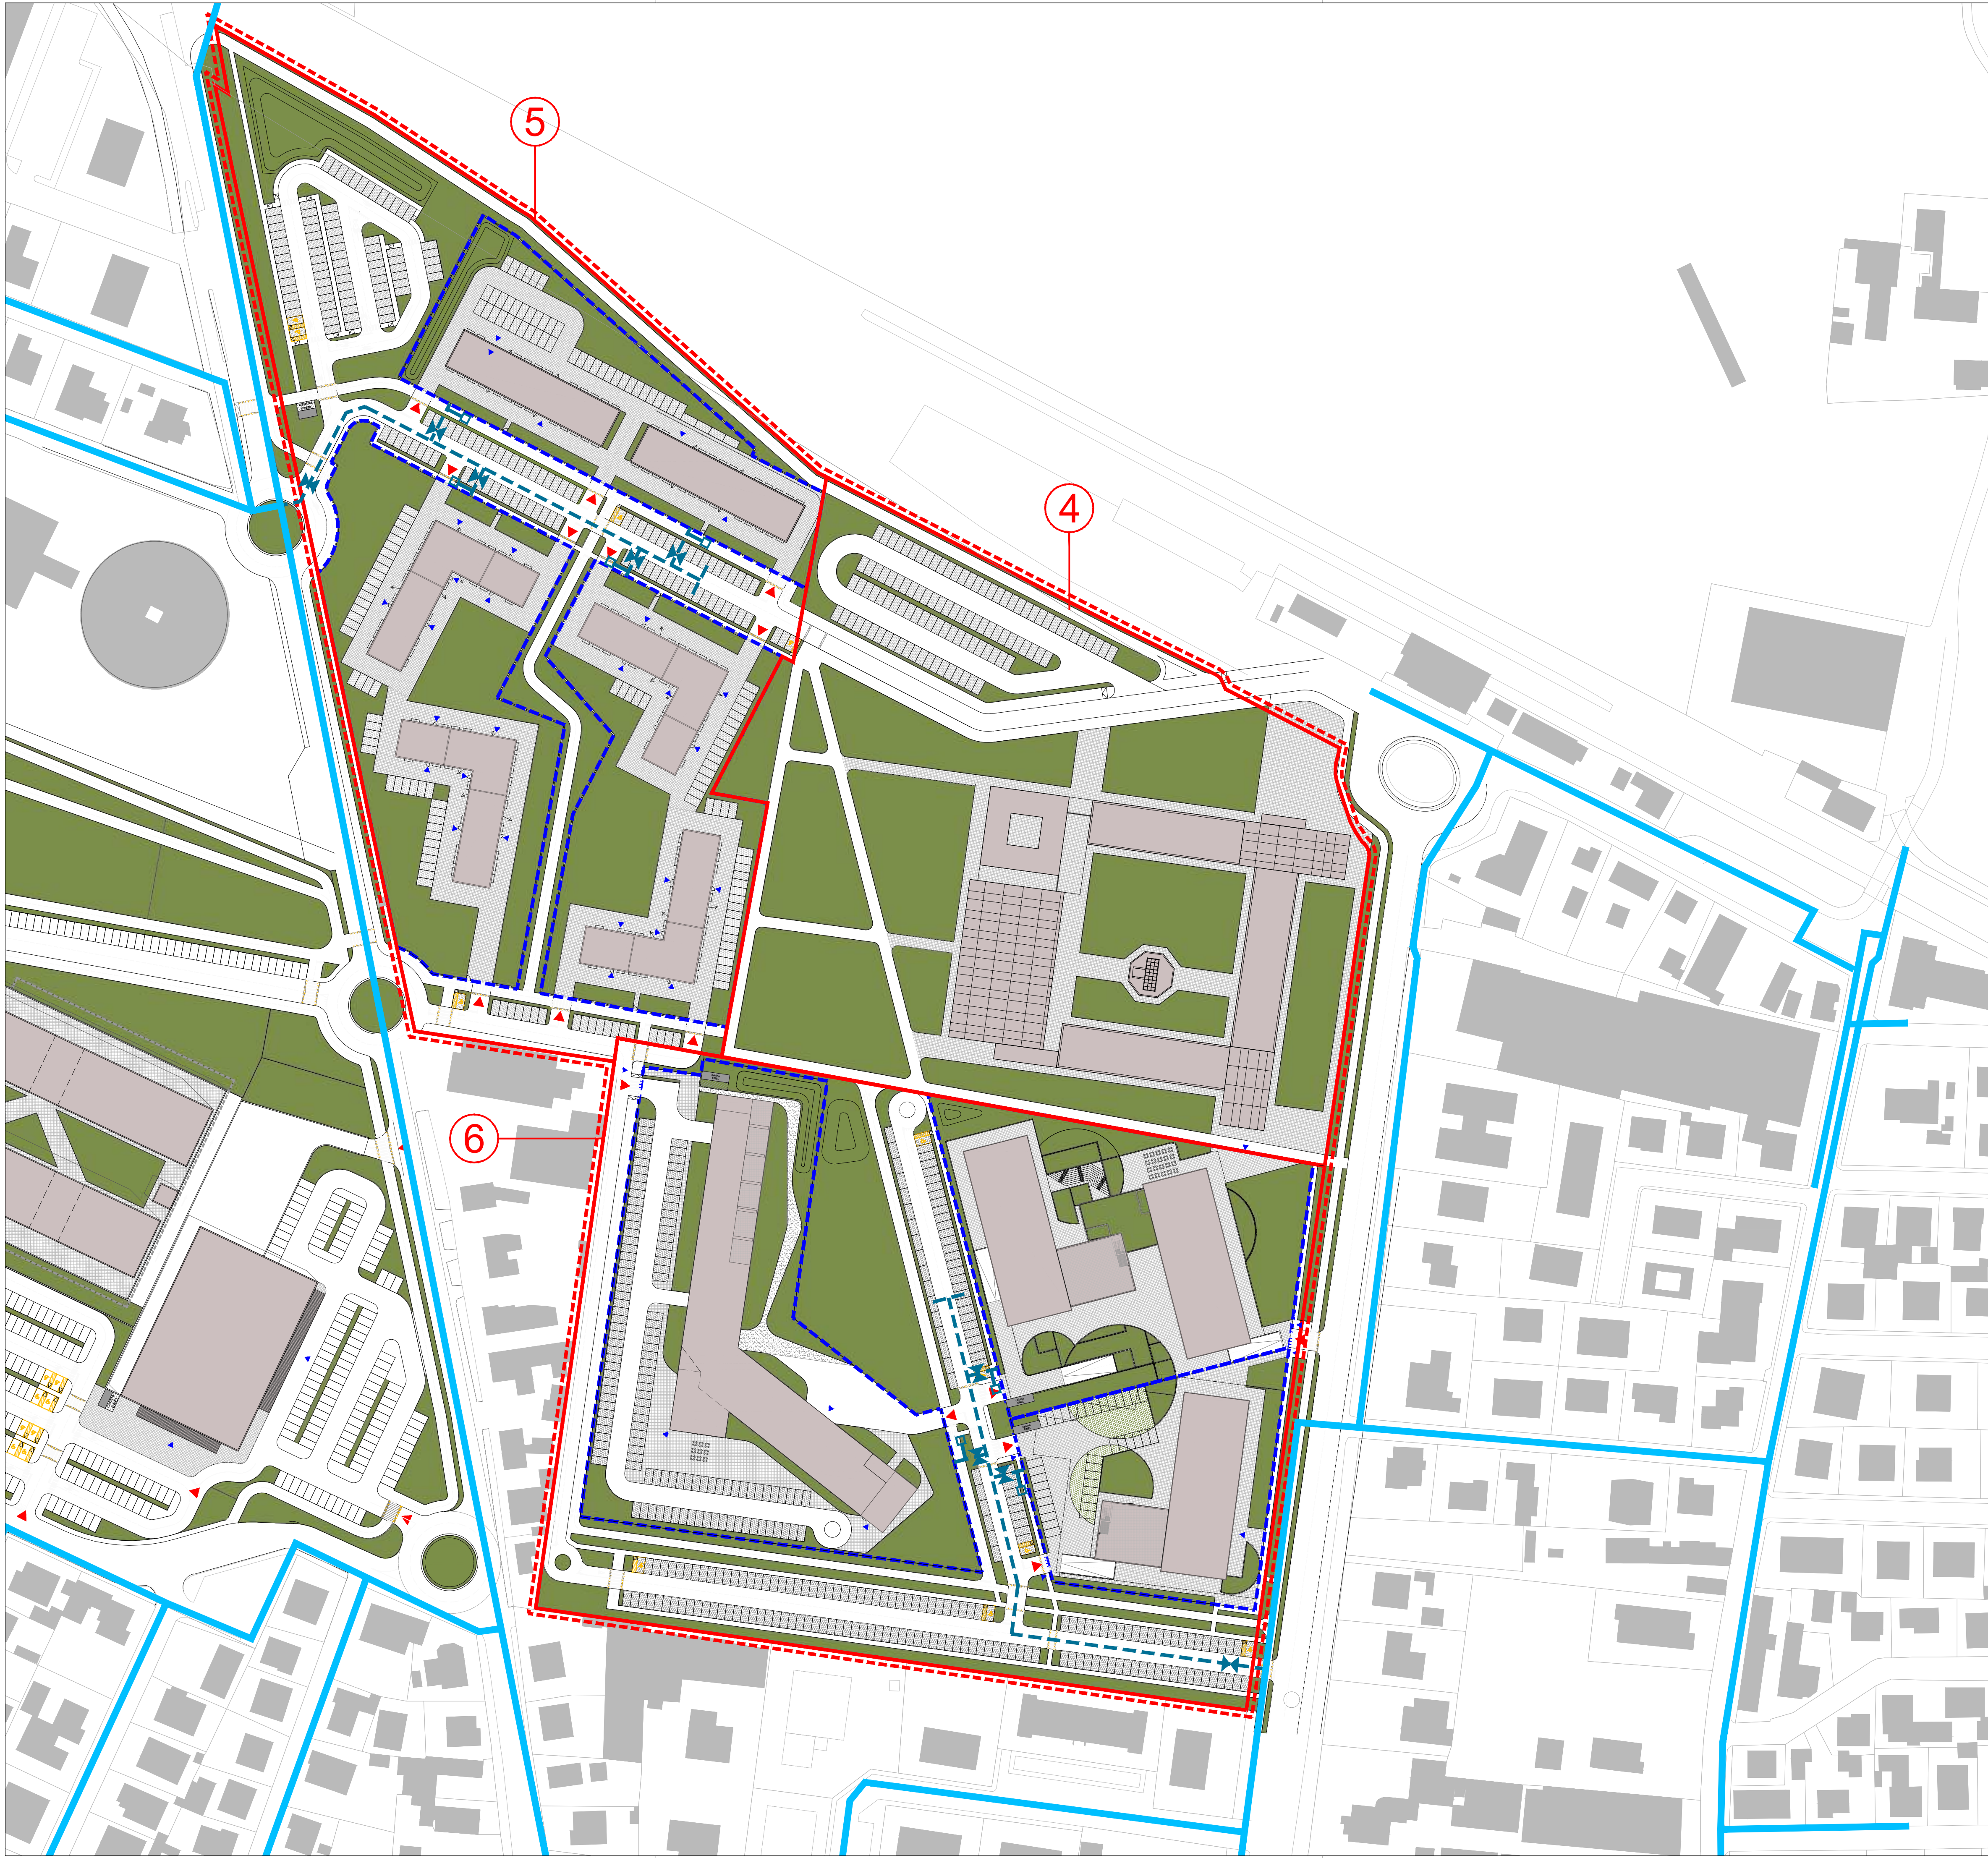

AREA EX - ORBAT
Superficie Territoriale (St) 106.615 mq

COMPARTO

LOTTO

RETE IDRICA ESISTENTE
(come riportata in stralcio di PSC allegato all'Elaborato 18a - Scheda Ambito Insediativo A11-18)

Condotta Idrica esistente

RETE IDRICA DI PROGETTO

Condotta Idrica ed allacci di progetto

Valvola

Pozzetto

A	Dicembre '20	Accordo Operativo_Area Ex Orbat			
B	Marzo '21	Accordo Operativo_Area Ex Orbat_Integrazioni			
REV.	DATA	DESCRIZIONI	GRAFICA	RESPONSABILE	CONTROLLO

Provincia di Forlì Cesena
ACCORDO OPERATIVO
ai sensi dell' ATTO DI INDIRIZZO approvato con
Delibera di consiglio Comunale n° 72
del 28/11/2018
AREA EX - ORBAT


UNA STORIA CHE SI RINNOVA

N. ALLEGATO/TAVOLA
21
PL - 13

Committente:
S.F.I.R. - Società Fondiaria Industriale Romagnola S.r.l. IN LIQUIDAZIONE

Progettisti:

Ing. Arch. ALBERTO ARVALLI
Palazzo Papafava dei Camarresi
Via Marsala 59 - 35122 Padova (PD)
TEL 049-8774693
FAX 049-8219189

Collaboratori:

DATA: MARZO 2021
SCALA: 1:1000

TITOLO: PLANIMETRIA GENERALE DI PROGETTO AREA EX ORBAT
SCHEMA RETE IDRICA

COMMESSA	LIVELLO	TAVOLA			
59_09_O	PP	TPO	CODICE	ALLTAV	REVISIONE
		U	PL	13	B