


Comune di Fortimpoll	Provincia di Forlì-Cesena	
Richiesta di Variante al PUA Ambito A1205 1°stralcio Comparto Urbano Est - Zona S9 nuovo insediamento residenziale per ridistribuzione della SU1 a seguito di cessioni di proprietà		
Progetto: Approvato con Delibera C.C. n.41 del 22/05/2009 Convenzione stipulata presso notaio Malatesti in data 28/07/2009		
Progettista: M. M. Immobiliare di Dini Paolo & C. S.a.s. via Duca d'Aosta 70 - 47034 Fortimpoll Cina S.r.l. via Duca d'Aosta 42 - 47034 Fortimpoll Borini S.r.l. via Rimparuta 38 - 47122 Forlì Foschini Ruggero via Emilia per Cesena 411 - 47034 Fortimpoll		
PARTICOLARE PARCHEGGIO E DOCUMENTAZIONE FOTOGRAFICA	Integrativa Tavola n. scala 1:500	
	Data di emissione aprile 2009 Revisione 0/1 Revisione 0/2 Revisione 0/3 Revisione 0/4	
	Progetto: municipio di fortimpoll via Duca d'Aosta 70 - 47122 Forlì tel.0542.34423 fax.0542.375942 e-mail:info@fortimpoll.it P.iva: 0164004099 www.fortimpoll.it	

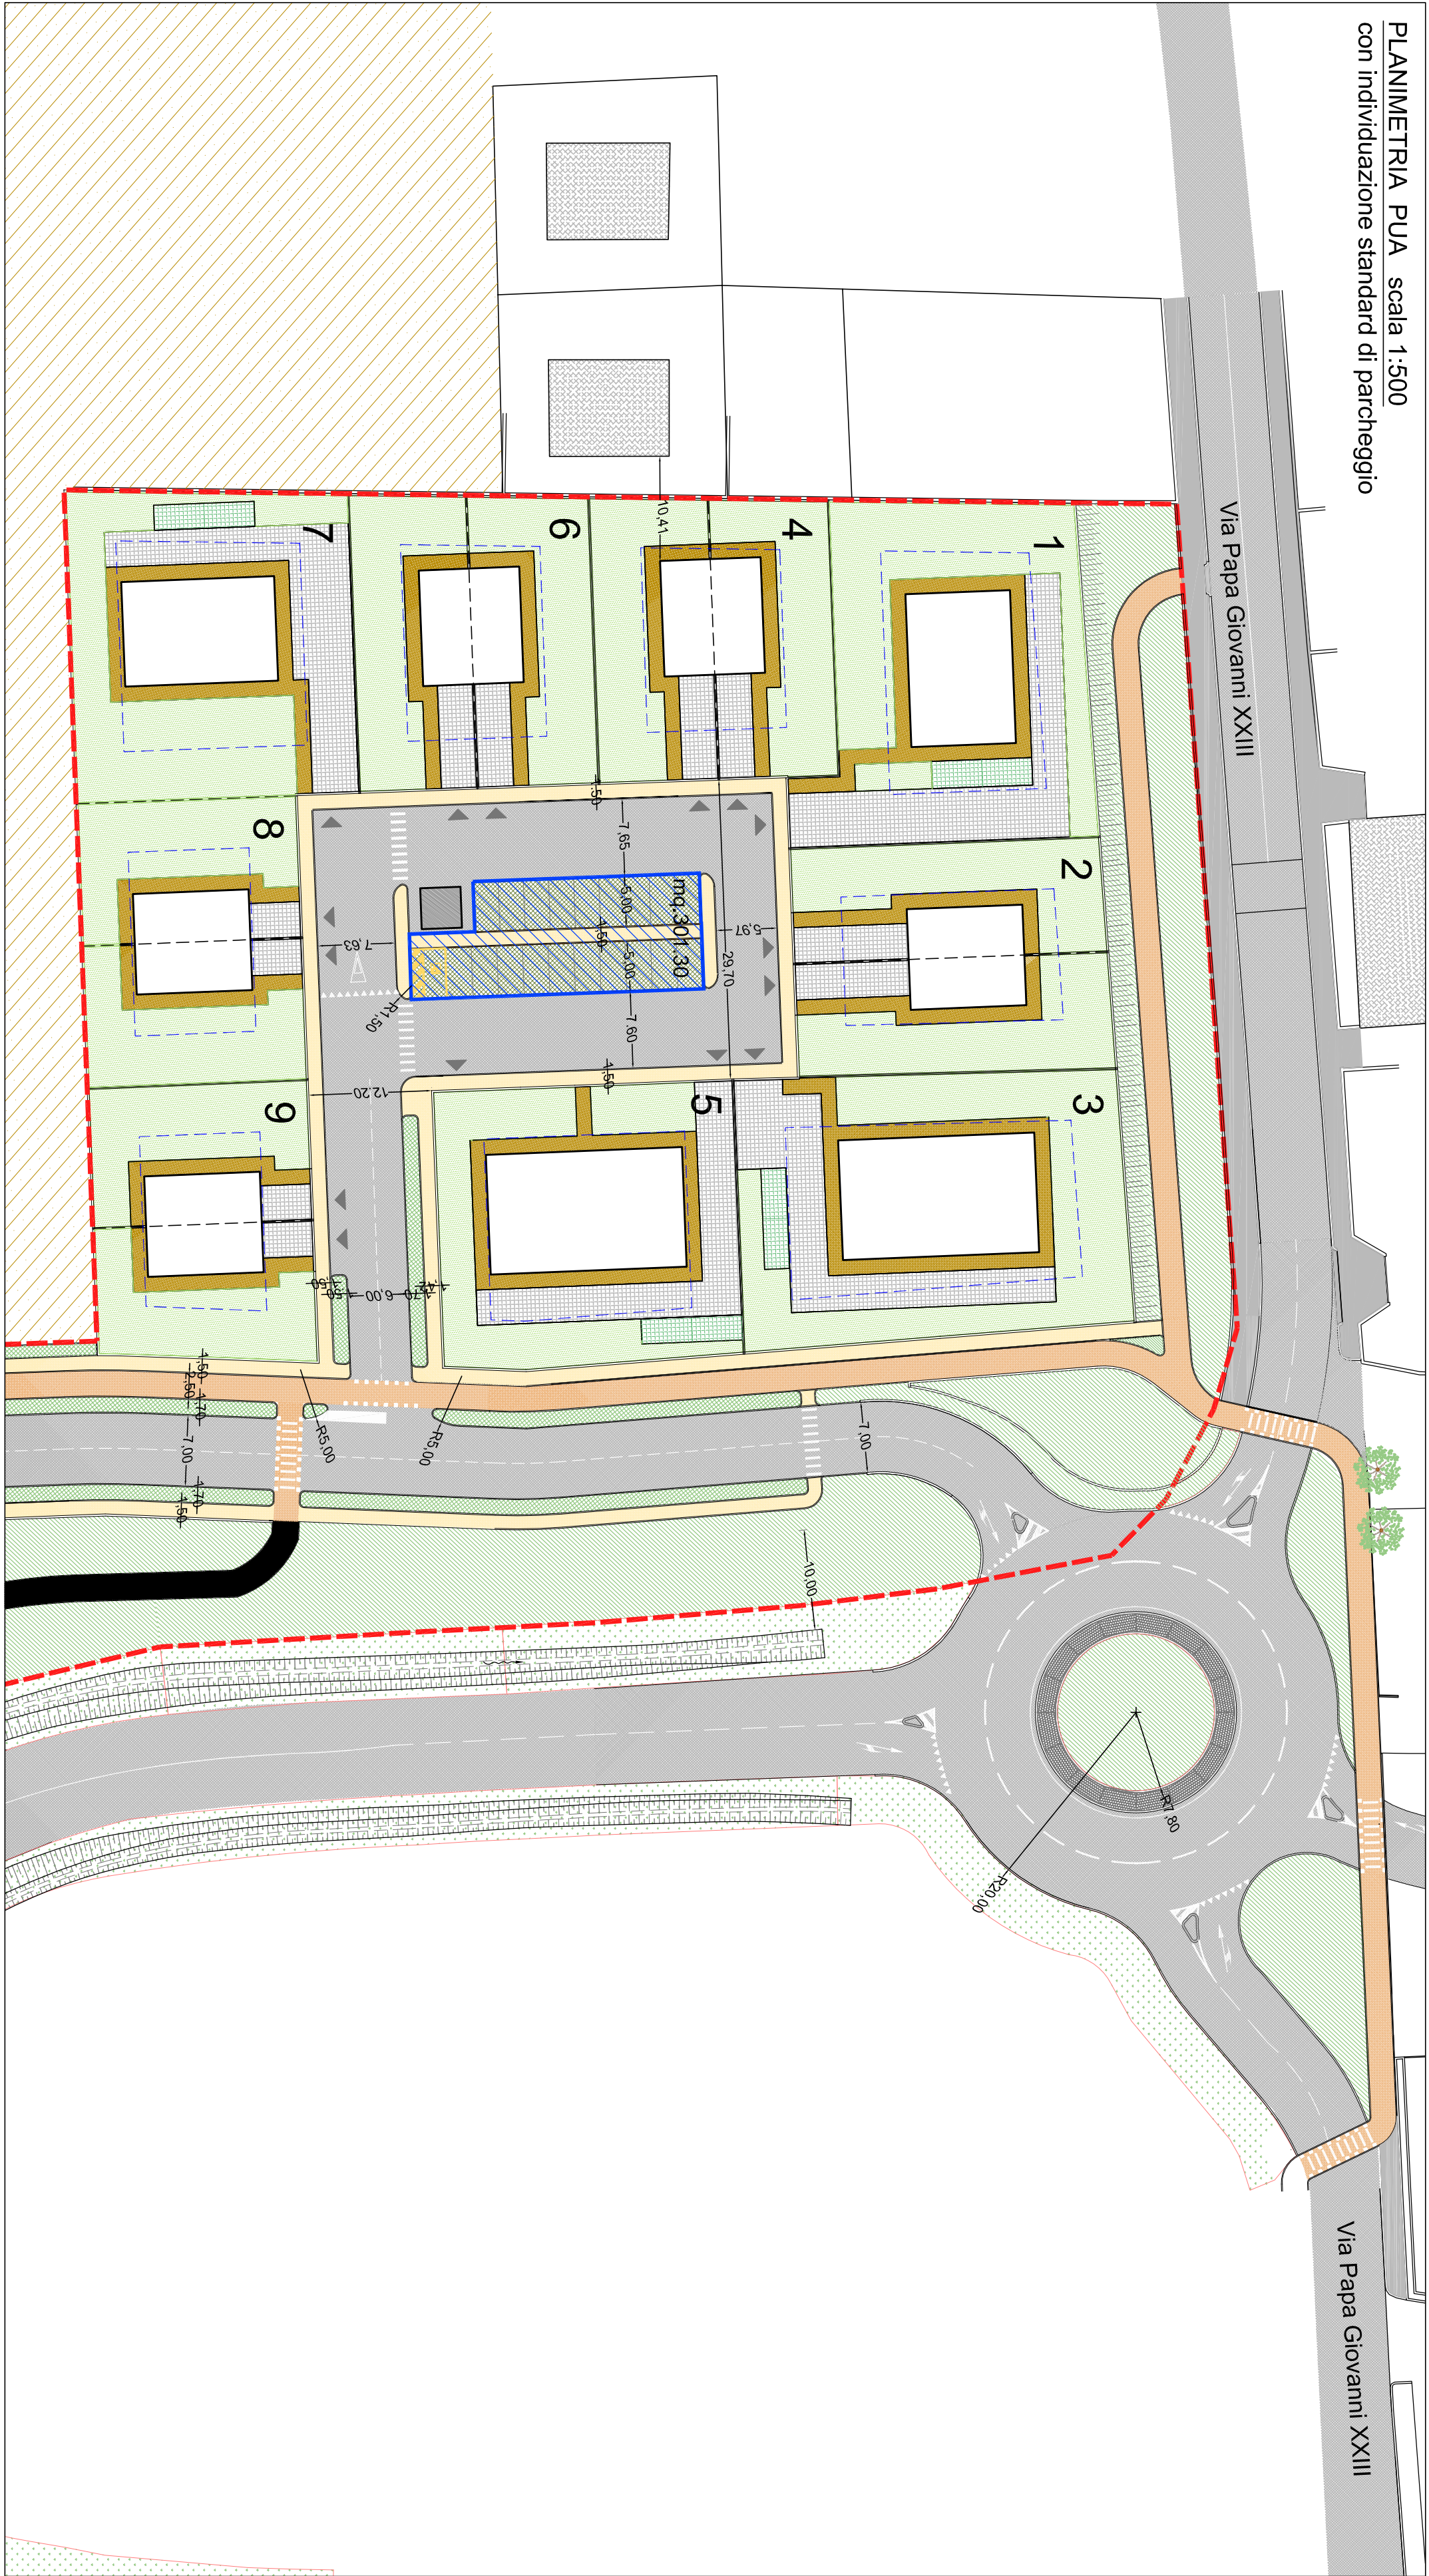

PLANIMETRIA scala 1:500
CALCOLO RIDISTRIBUZIONE SUL LOTTI
n1-2-3-4-5-7-8-9
SUL DUA PUA mq.2.580,69
standard parcheggio 12.580,69/20.000 =mq.516,14
CONTINGEO SCHEMA STANDARD mq.301,30
AUMENTO SUL mq.248,50
DECREMENTO SUL mq.135,65/20.000 =mq.64,12
CONTINGEO SCHEMA STANDARD mq.693,35