Provincia di Forlì-Cesena | Comune di Forlimpopoli

Oggetto:

Nuovo PUA per ampliamento del complesso industriale Marcegaglia S.p.A. sito in via E. Mattei,20 secondo l'Accordo ai sensi dell'art.18 L.R. 20/2000 approvato con Delibera del C.C. n.9 del 20/04/2012 e sottoscritto presso il Notaio Marcello Porfiri di Cesena il 30/05/2012 - Rep. 403 - Fasc. 163 registrato il 31/05/2012 a Cesena e trascritto il 01/06/2012 a Forlì

Proprietà:

MARCEGAGLIA S.p.A. divisione di Forlì
Via E. Mattei, 20 Forlì (FO)

Titolo della tavola: **RILIEVO AREA D'INTERVENTO**

Scala: **1:500**

Tavola n.: **2**

Data di emissione: **giugno 2012**

revisione n°:

Il progettista:

maurizio vitali architetto
via Ravegnani 75 - 47100 Forlì
cellulare 3356170429
vitali@gmail.it

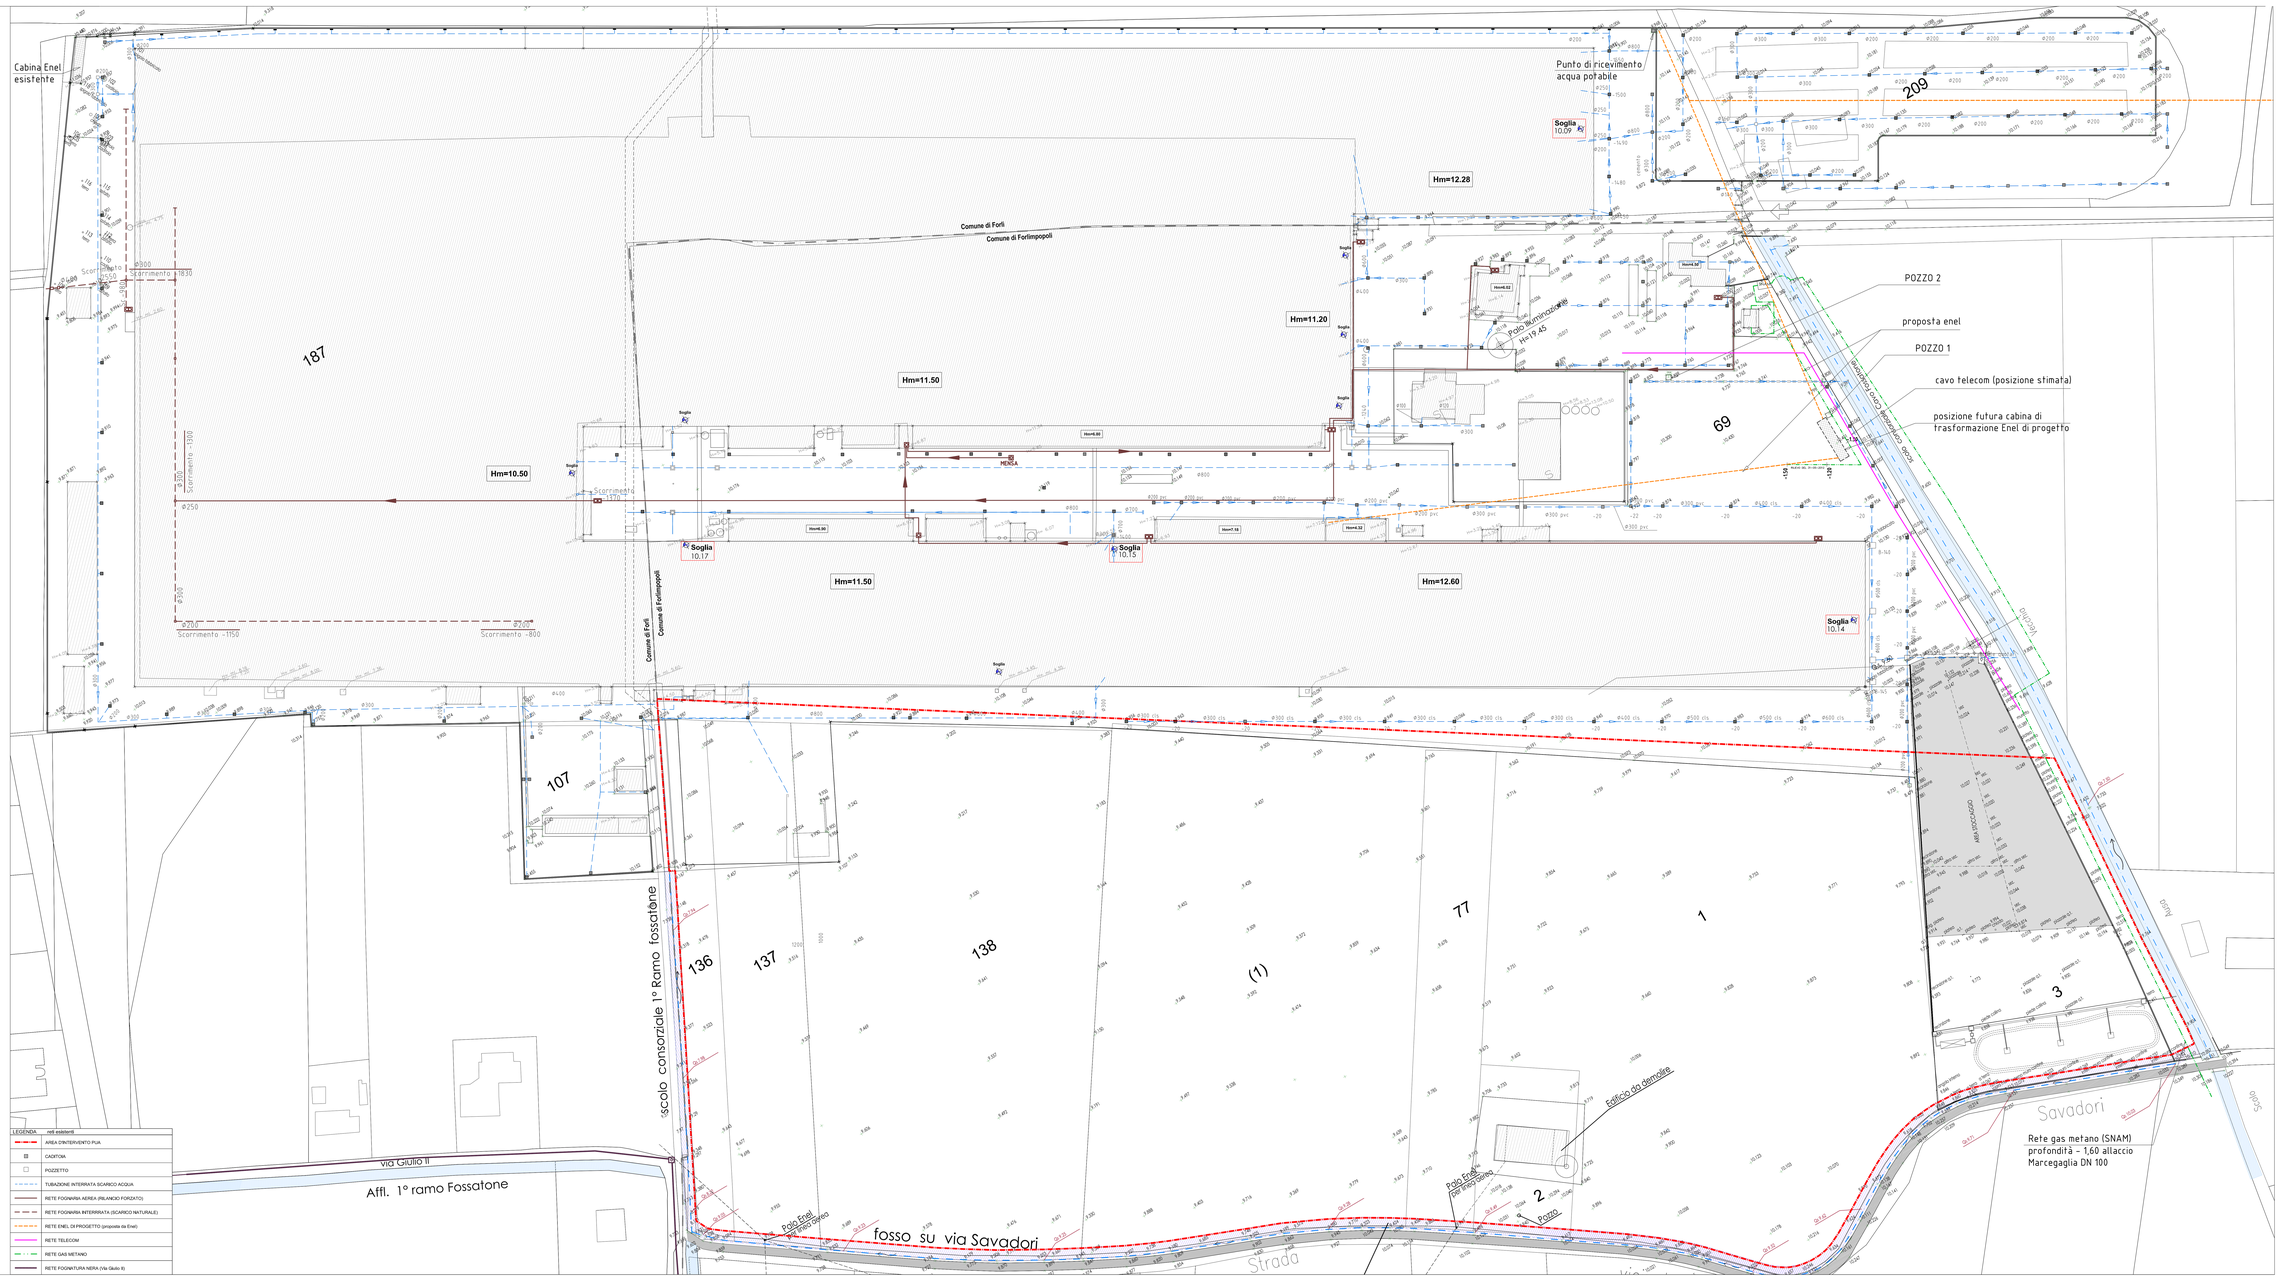

LEGENDA	reti esistenti
	AREA D'INTERVENTO PUA
	CADITOIA
	POZZETTO
	TUBAZIONE INTERRATA SCARICO ACQUA
	RETE FOGNARIA AEREA (RILANCIO FORZATO)
	RETE FOGNARIA INTERRRATA (SCARICO NATURALE)
	RETE ENEL DI PROGETTO (proposta da Enel)
	RETE TELECOM
	RETE GAS METANO
	RETE FOGNATURA NERA (Via Giulio II)