

Oggetto: Nuovo PUA per ampliamento del complesso industriale Marcegaglia S.p.A. sito in via E. Mattei, 20 secondo l'Accordo ai sensi dell'art.18 L.R. 20/2000 approvato con Delibera del C.C. n.9 del 20/04/2012 e sottoscritto presso il Notaio Marcello Porfiri di Cesena il 30/05/2012 - Rep. 403 - Fasc. 163 registrato il 31/05/2012 a Cesena e trascritto il 01/06/2012 a Forlì

Proprietà: MARCEGAGLIA S.p.A. divisione di Forlì
Via E. Mattei, 20 Forlì (FO)

TITOLOGIA EDILIZIA

scala: 1:500/1:200


Tavola n. **6**

Data di emissione:
giugno 2012


revisione 01

Il progettista: maurizio vitali architetto
viale Matteotti 75 - 47100 Forlì
telefono 0543/34429
vitalim@tin.it


PLANIMETRIA GENERALE SCALA 1:2000

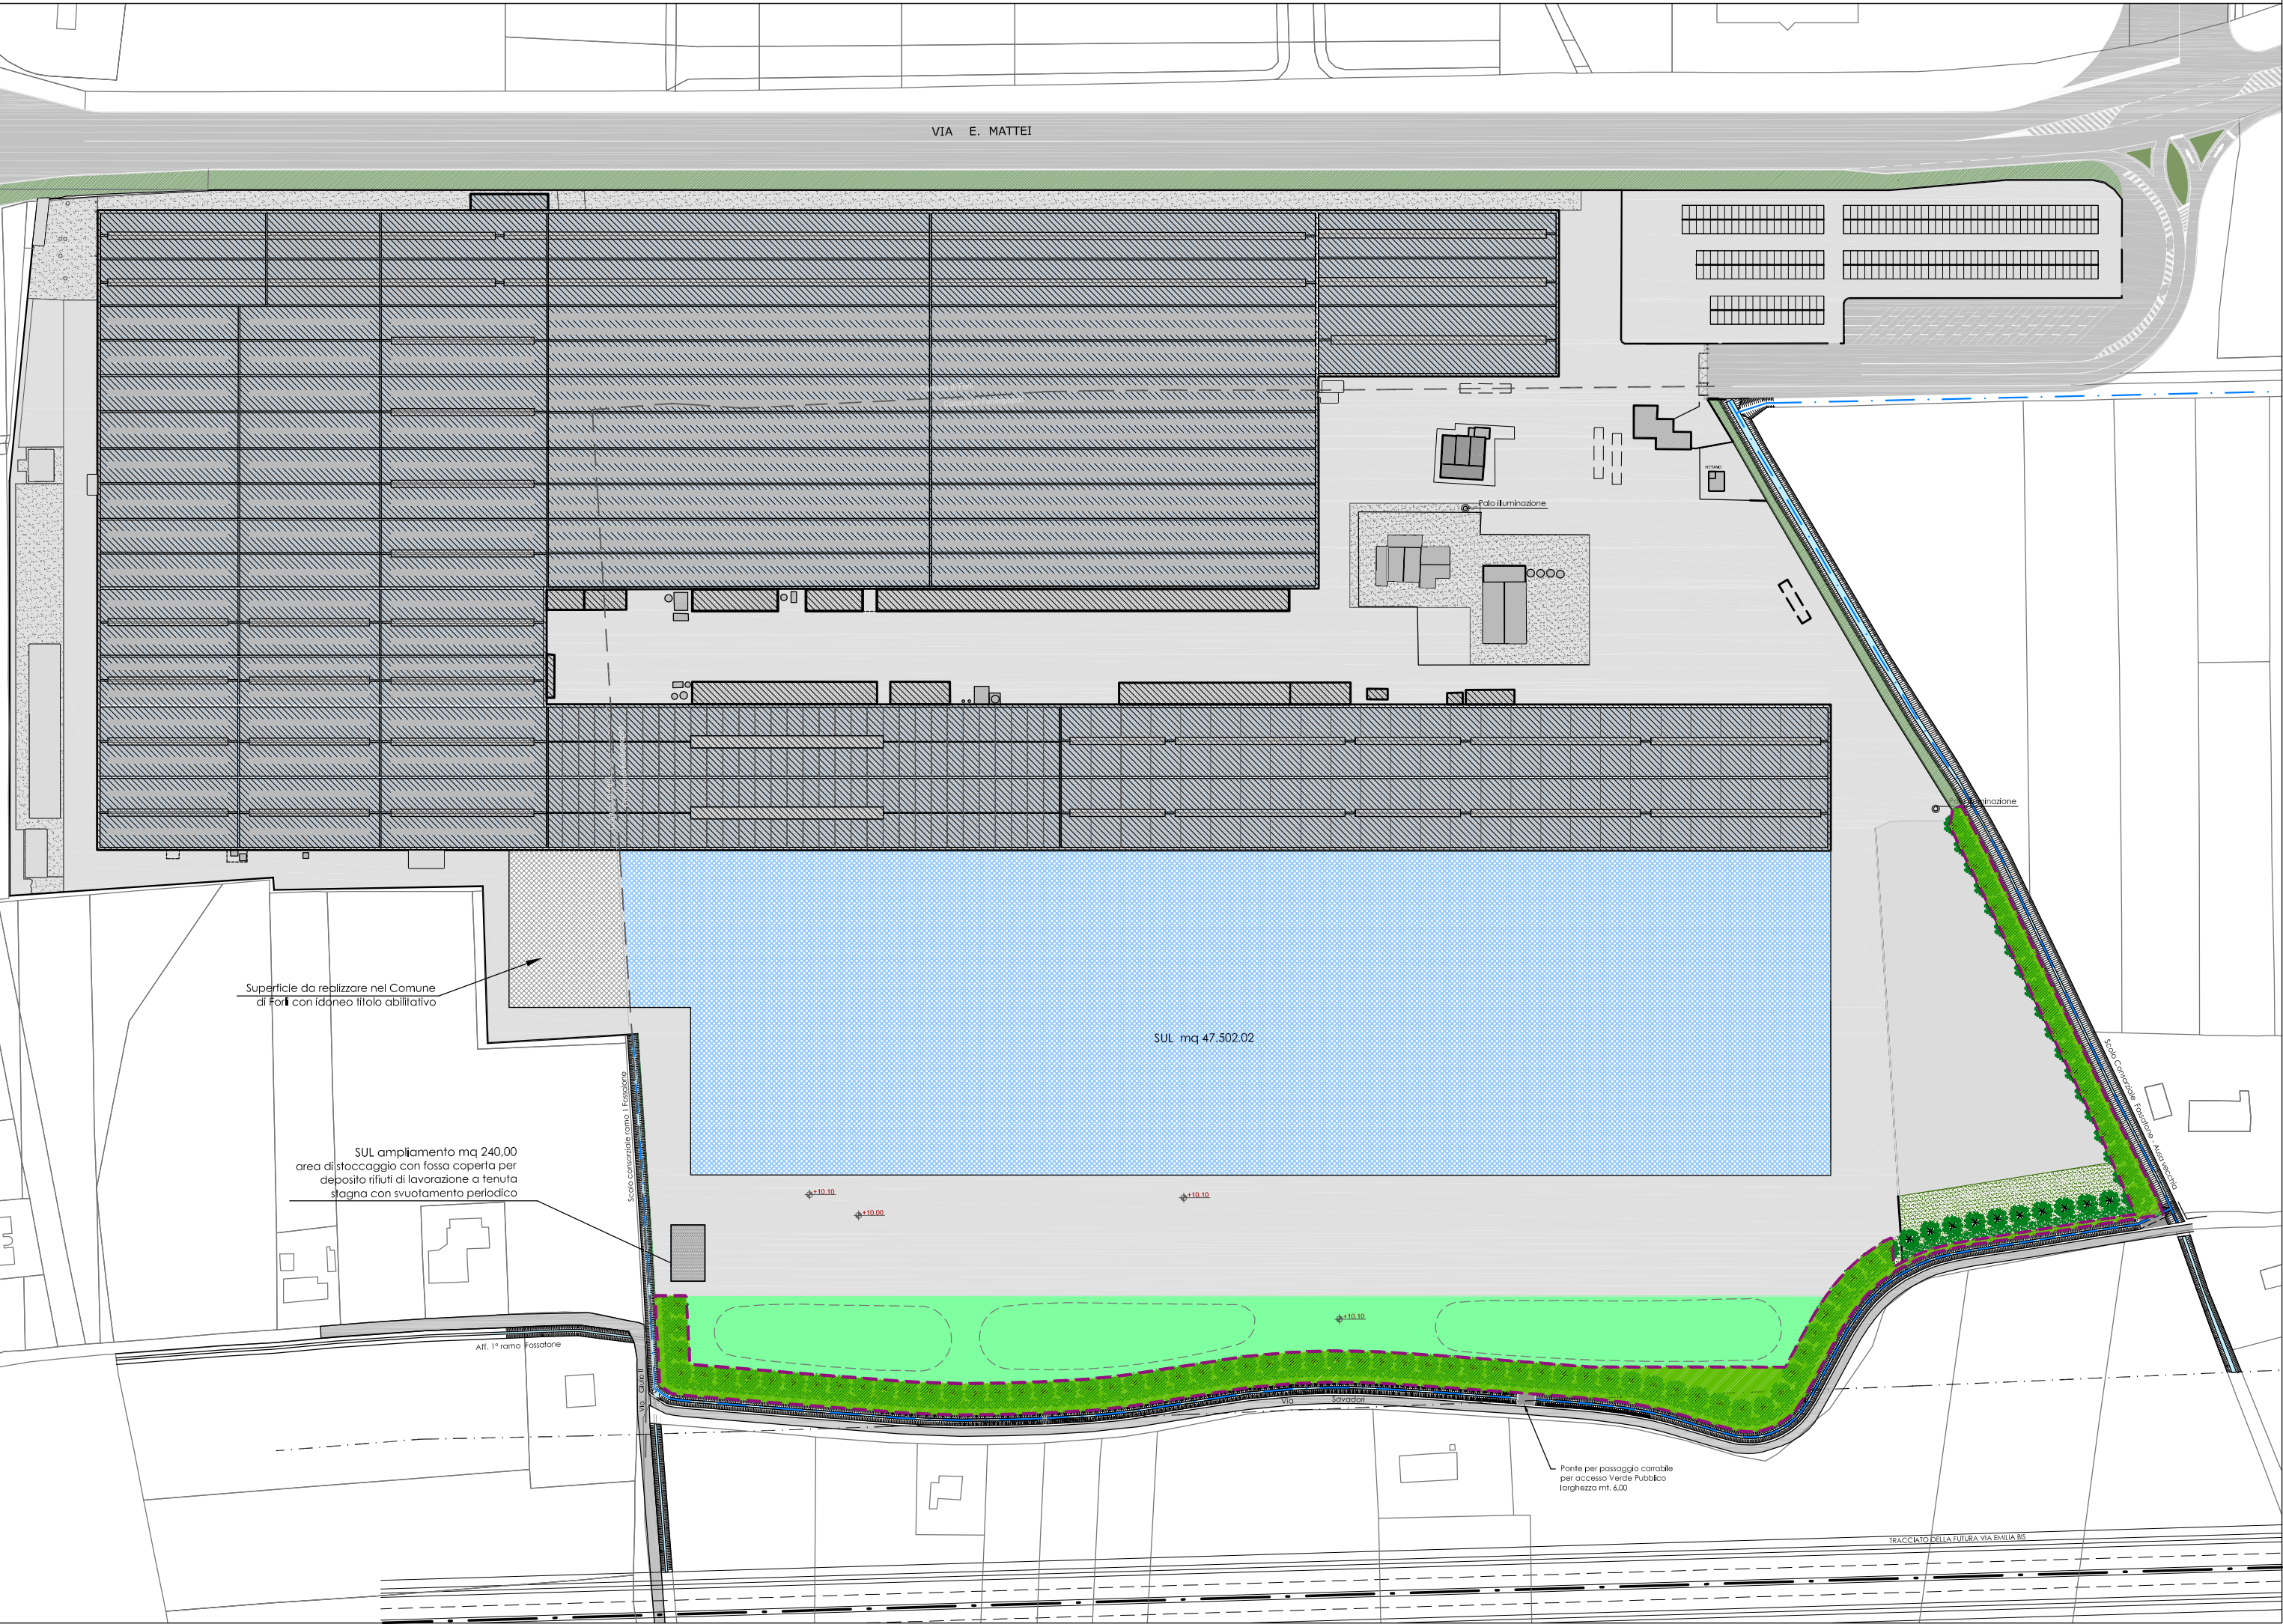


SEZIONE TIPO SCALA 1:200

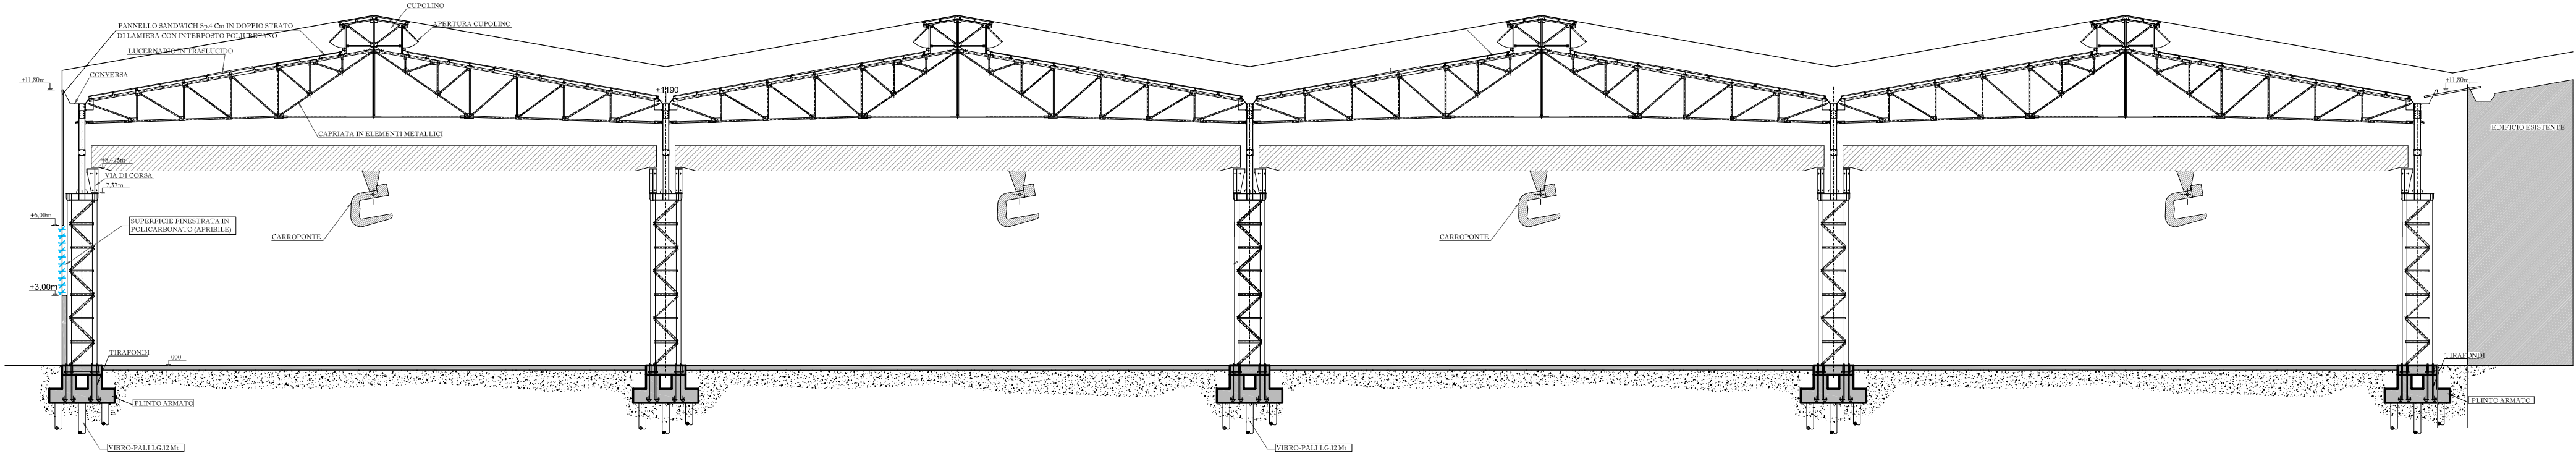

PROSPETTO LATO "A" INGRESSO STABILIMENTO SCALA 1:500

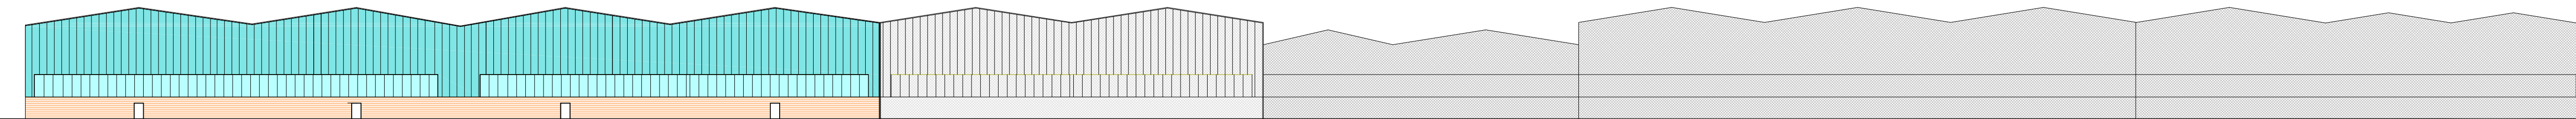

PIANTA CORPO IN AMPLIAMENTO SCALA 1:500

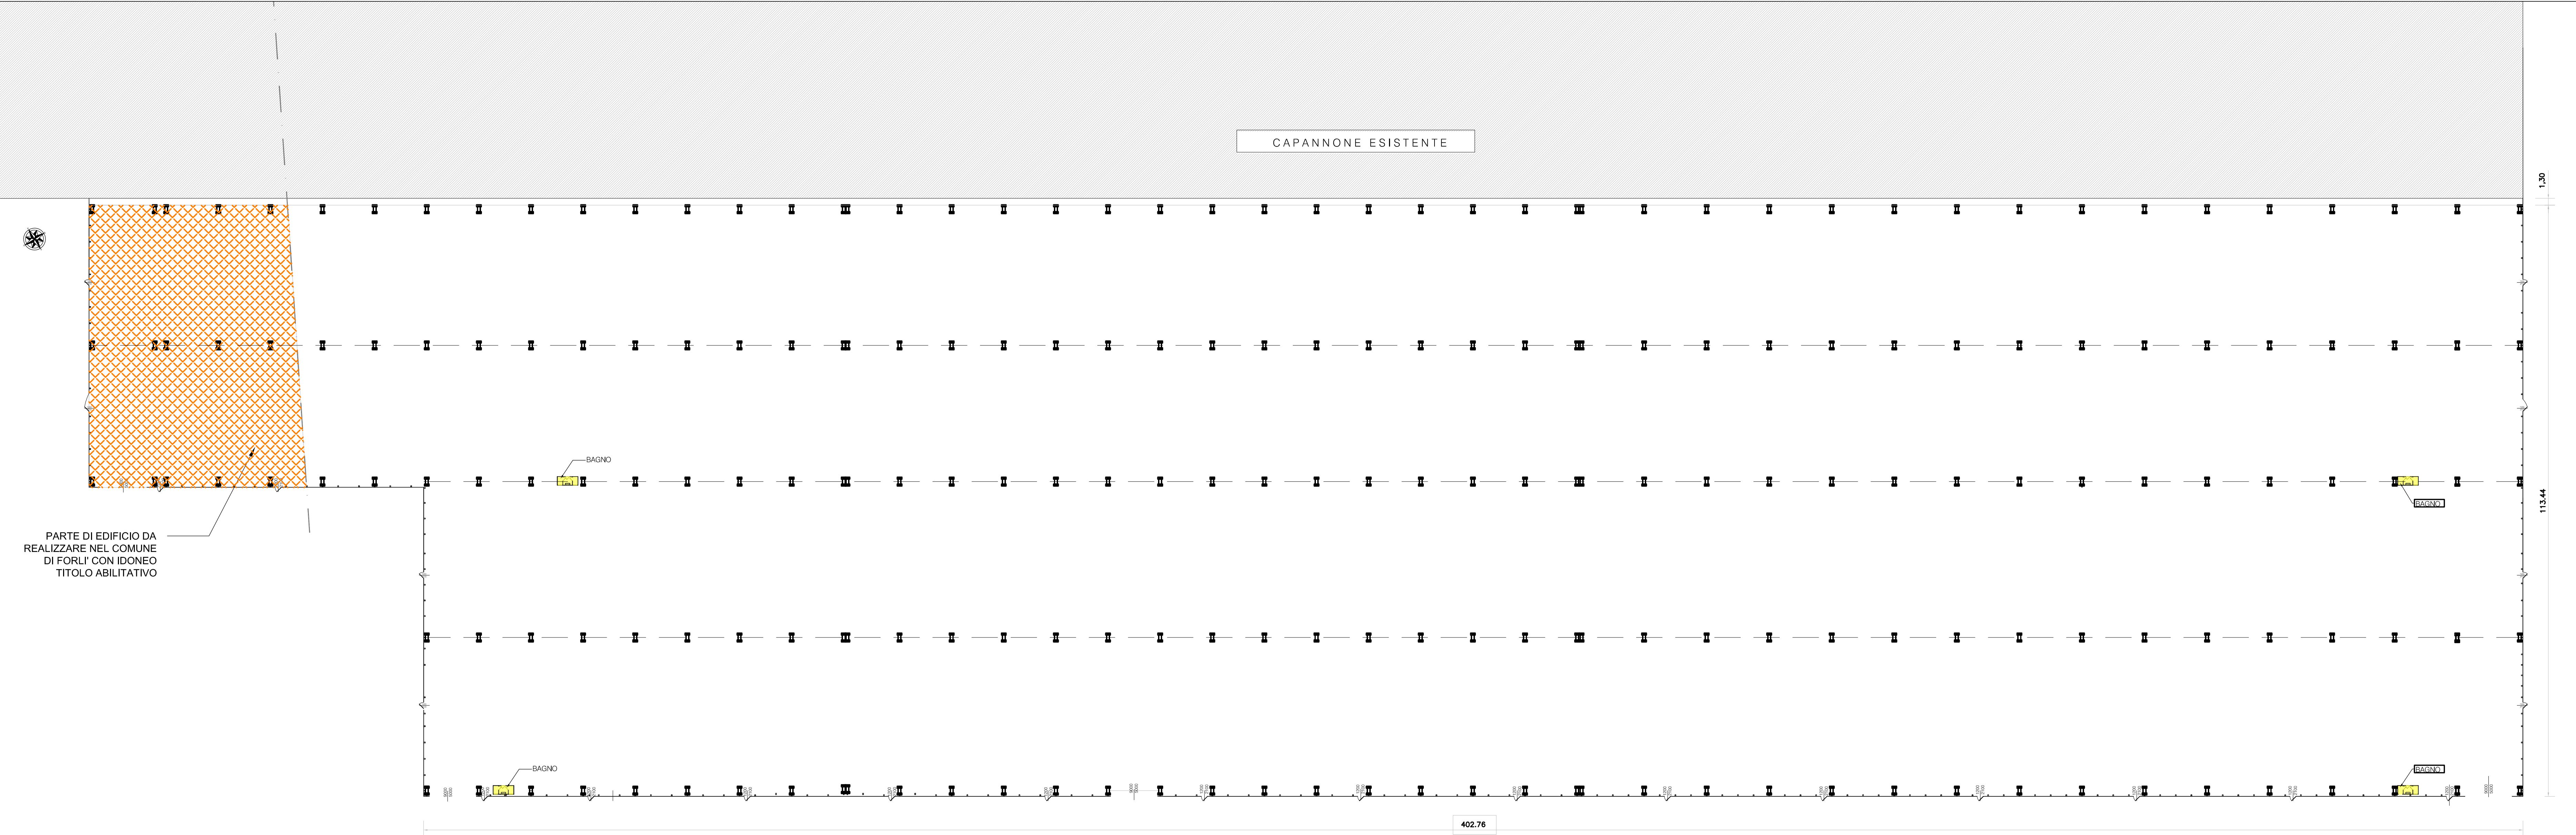

PROSPETTO LATERALE LATO "B" SCALA 1:500

