

Provincia di Forlì-Cesena

Comune di Forlimpopoli

Oggetto:

RICHIESTA DI VARIANTE AL PUA COMPARTO PRODUTTIVO MELATELLO AMBITO A13-06 1°STRALCIO - SUB COMPARTO C

PUA approvato con Delibera del C.C. n.41 del 22.05.2009 e successive modifiche ed integrazioni con Delibere del C.C. n. 42-43 del 28.07.2010

VARIANTE adottata con Delibera del C.C. n. 60 del 20.10.2015

Proprietà e Committente:

IMMOBILIARE CASETTA s.r.l.

con sede a Forlì

Via Ravennana n.38

p.iva 03641900406

Titolo della tavola:

STATO ATTUALE PLANIMETRIA GENERALE PUA 1° stralcio

scale:

1:1000

2-V

revisione 01

settembre 2015

revisione 02

aprile 2016

revisione 03

Progettista : maurizio vitali architetto


viale Matteotti 75 - 47122 Forlì

tel 0543/34429 fax 0543/376542

c.f. VTL MRZ 57105 07058

p.iva 01694800409

vitalim@tin.it

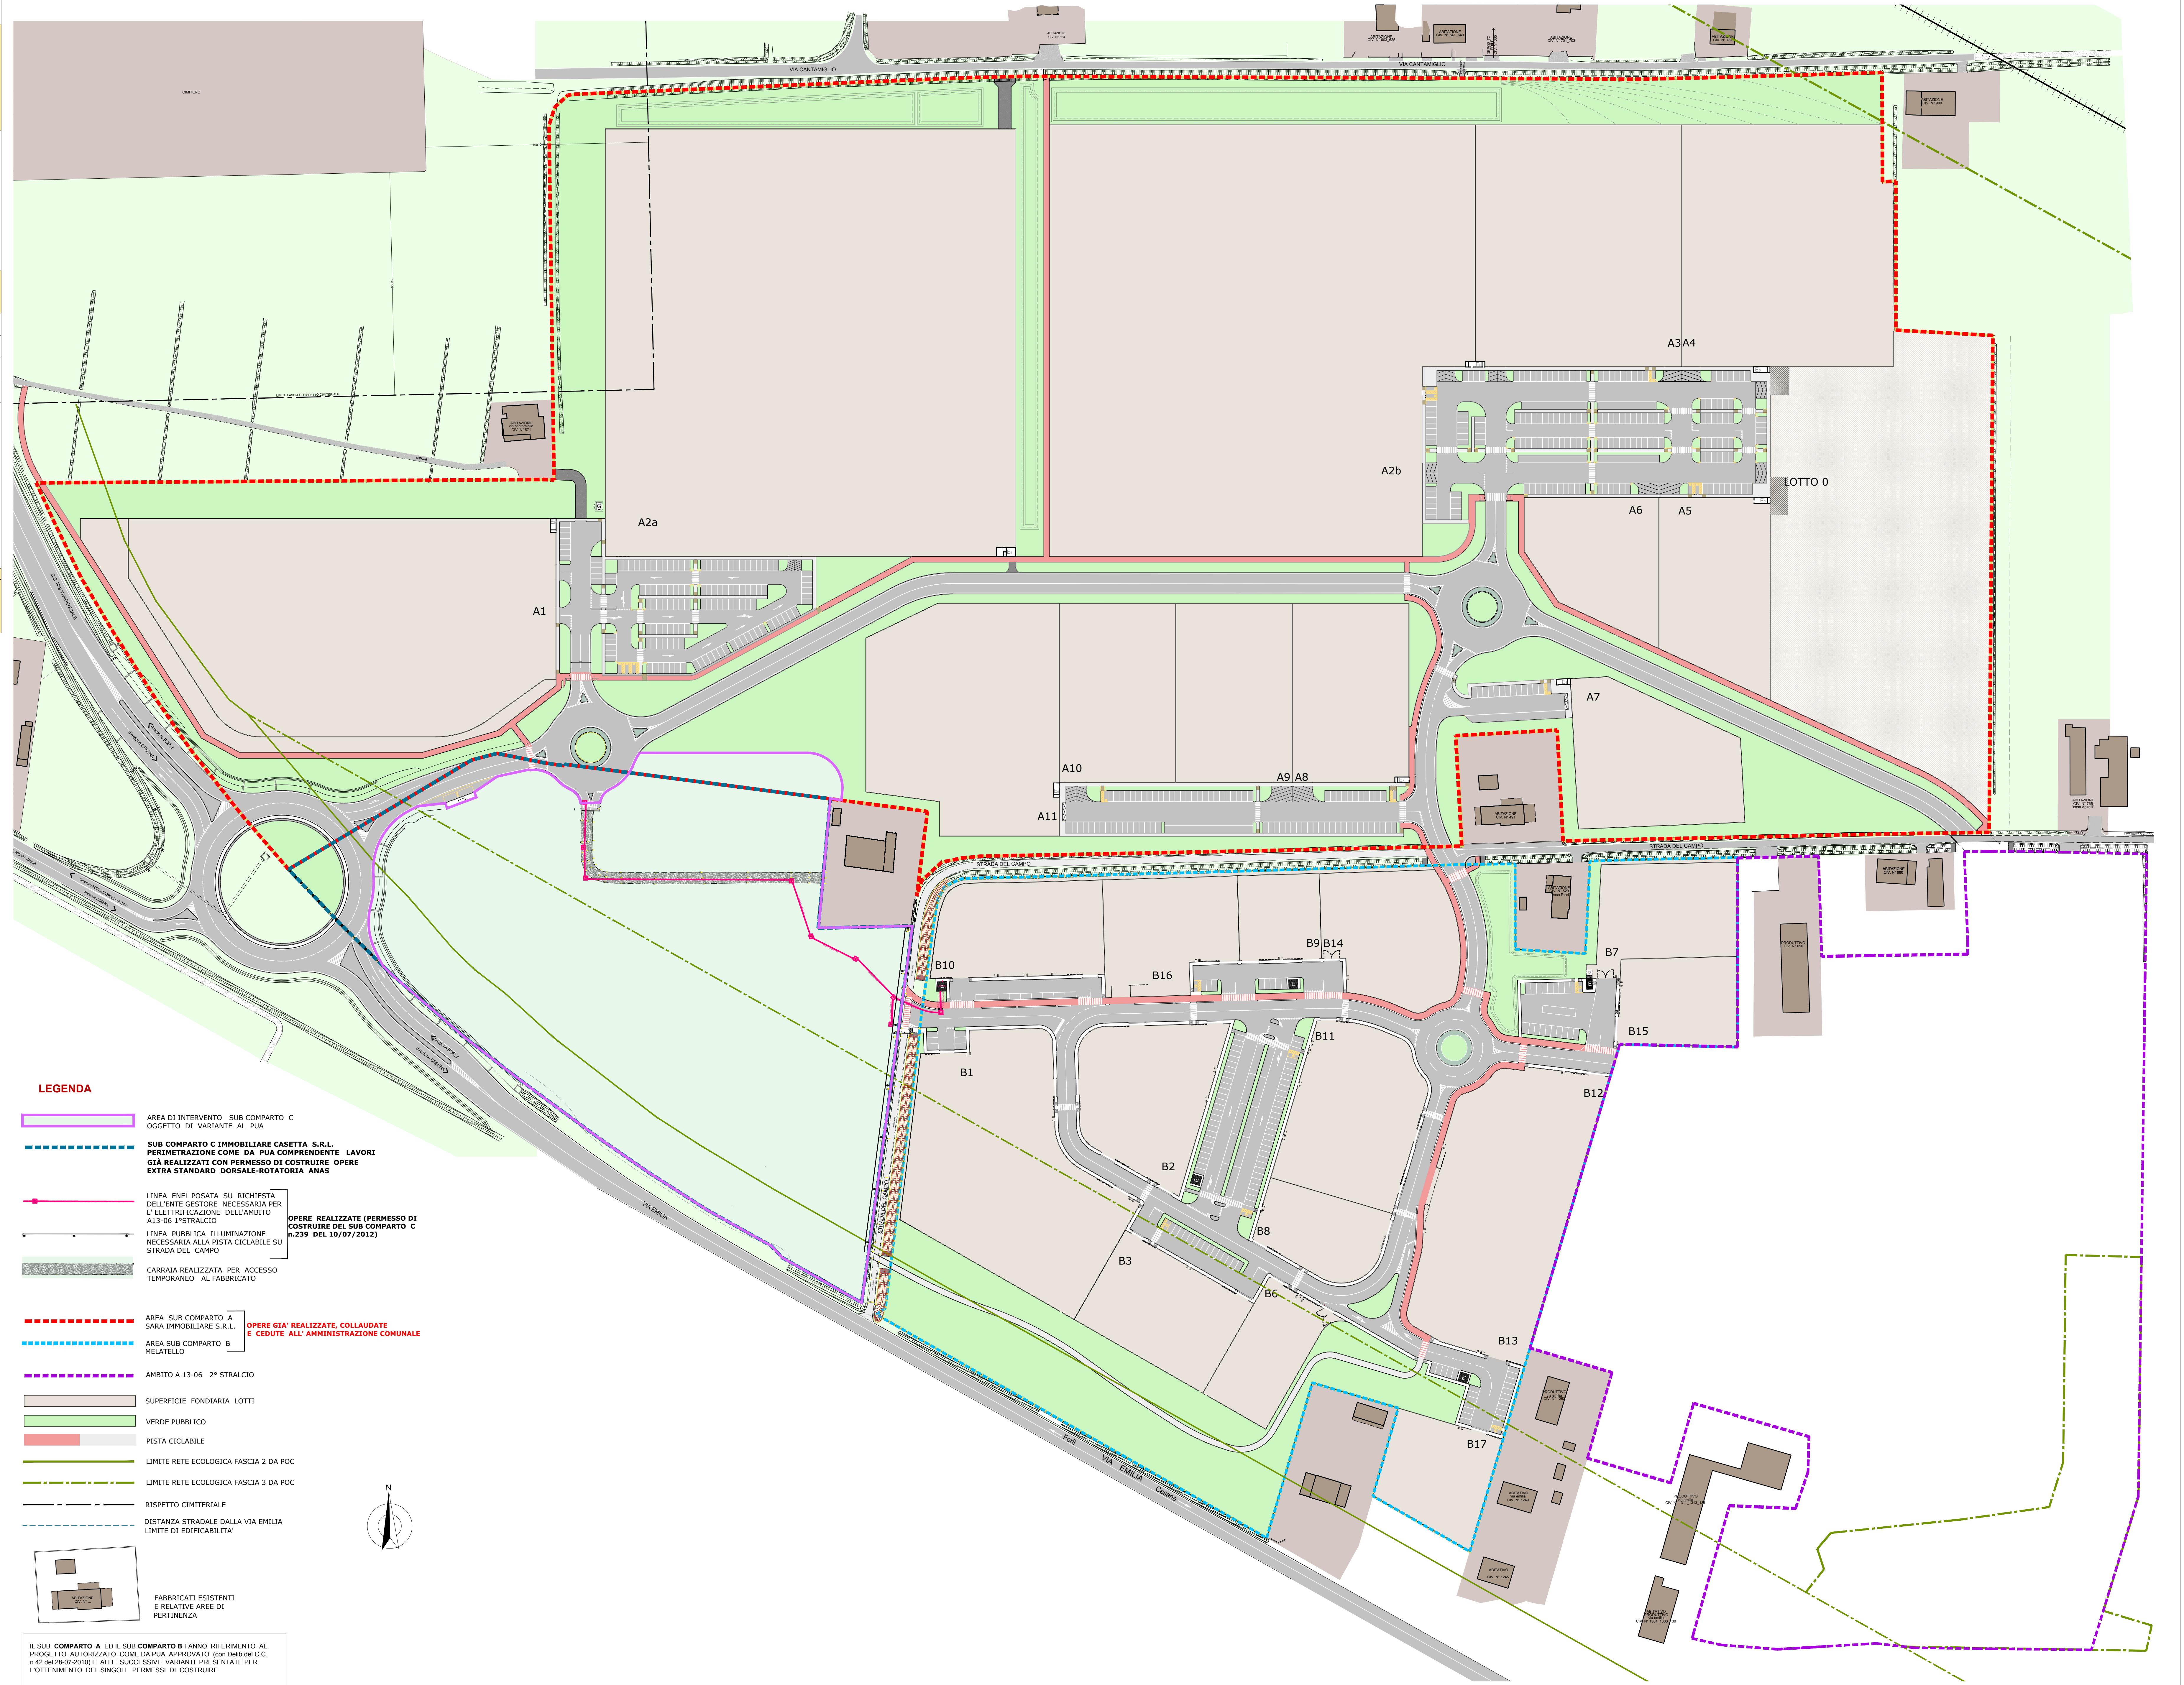

LEGENDA

- AREA DI INTERVENTO SUB COMPARTO C
OGGETTO DI VARIANTE AL PUA
- SUB COMPARTO C IMMOBILIARE CASETTA S.R.L.
PERIMETRAZIONE COME DA PUA COMPRENDENTE LAVORI
GIÀ REALIZZATI CON PERMESSO DI COSTRUIRE OPERE
EXTRA STANDARD DORSALE-ROTATORIA ANAS
- LINEA ENEL POSATA SU RICHIESTA
DELL'ENTE GESTORE NECESSARIA PER
L'ELETTRIFICAZIONE DELL'AMBITO
A13-06 1°STRALCIO
- LINEA PUBBLICA ILLUMINAZIONE
NECESSARIA ALLA PISTA CICLABILE SU
STRADA DEL CAMPO
- CARRAIA REALIZZATA PER ACCESSO
TEMPORANEO AL FABBRICATO
- AREA SUB COMPARTO A
SARA IMMOBILIARE S.R.L.
- AREA SUB COMPARTO B
MELATELLO
- AMBITO A 13-06 2° STRALCIO
- SUPERFICIE FONDIARIA LOTTI
- VERDE PUBBLICO
- PISTA CICLABILE
- LIMITE RETE ECOLOGICA FASCIA 2 DA POC
- LIMITE RETE ECOLOGICA FASCIA 3 DA POC
- RISPETTO CIMITERIALE
- DISTANZA STRADALE DALLA VIA EMILIA
'LIMITE DI EDIFICABILITA'
- FABBRICATI ESISTENTI
E RELATIVE AREE DI
PERTINENZA
- OPERE REALIZZATE (PERMESSO DI
COSTRUIRE DEL SUB COMPARTO C
n.239 DEL 10/07/2012)
- OPERE GIÀ REALIZZATE, COLLAUDATE
E CEDUTE ALL'AMMINISTRAZIONE COMUNALE

IL SUB COMPARTO A ED IL SUB COMPARTO B FANNO RIFERIMENTO AL
PROGETTO AUTORIZZATO COME DA PUA APPROVATO (con Delib del C.C.
n.42 del 28.07.2010) E ALLE SUCCESSIVE VARIANTI PRESENTATE PER
L'OTTENIMENTO DEI SINGOLI PERMESSI DI COSTRUIRE