



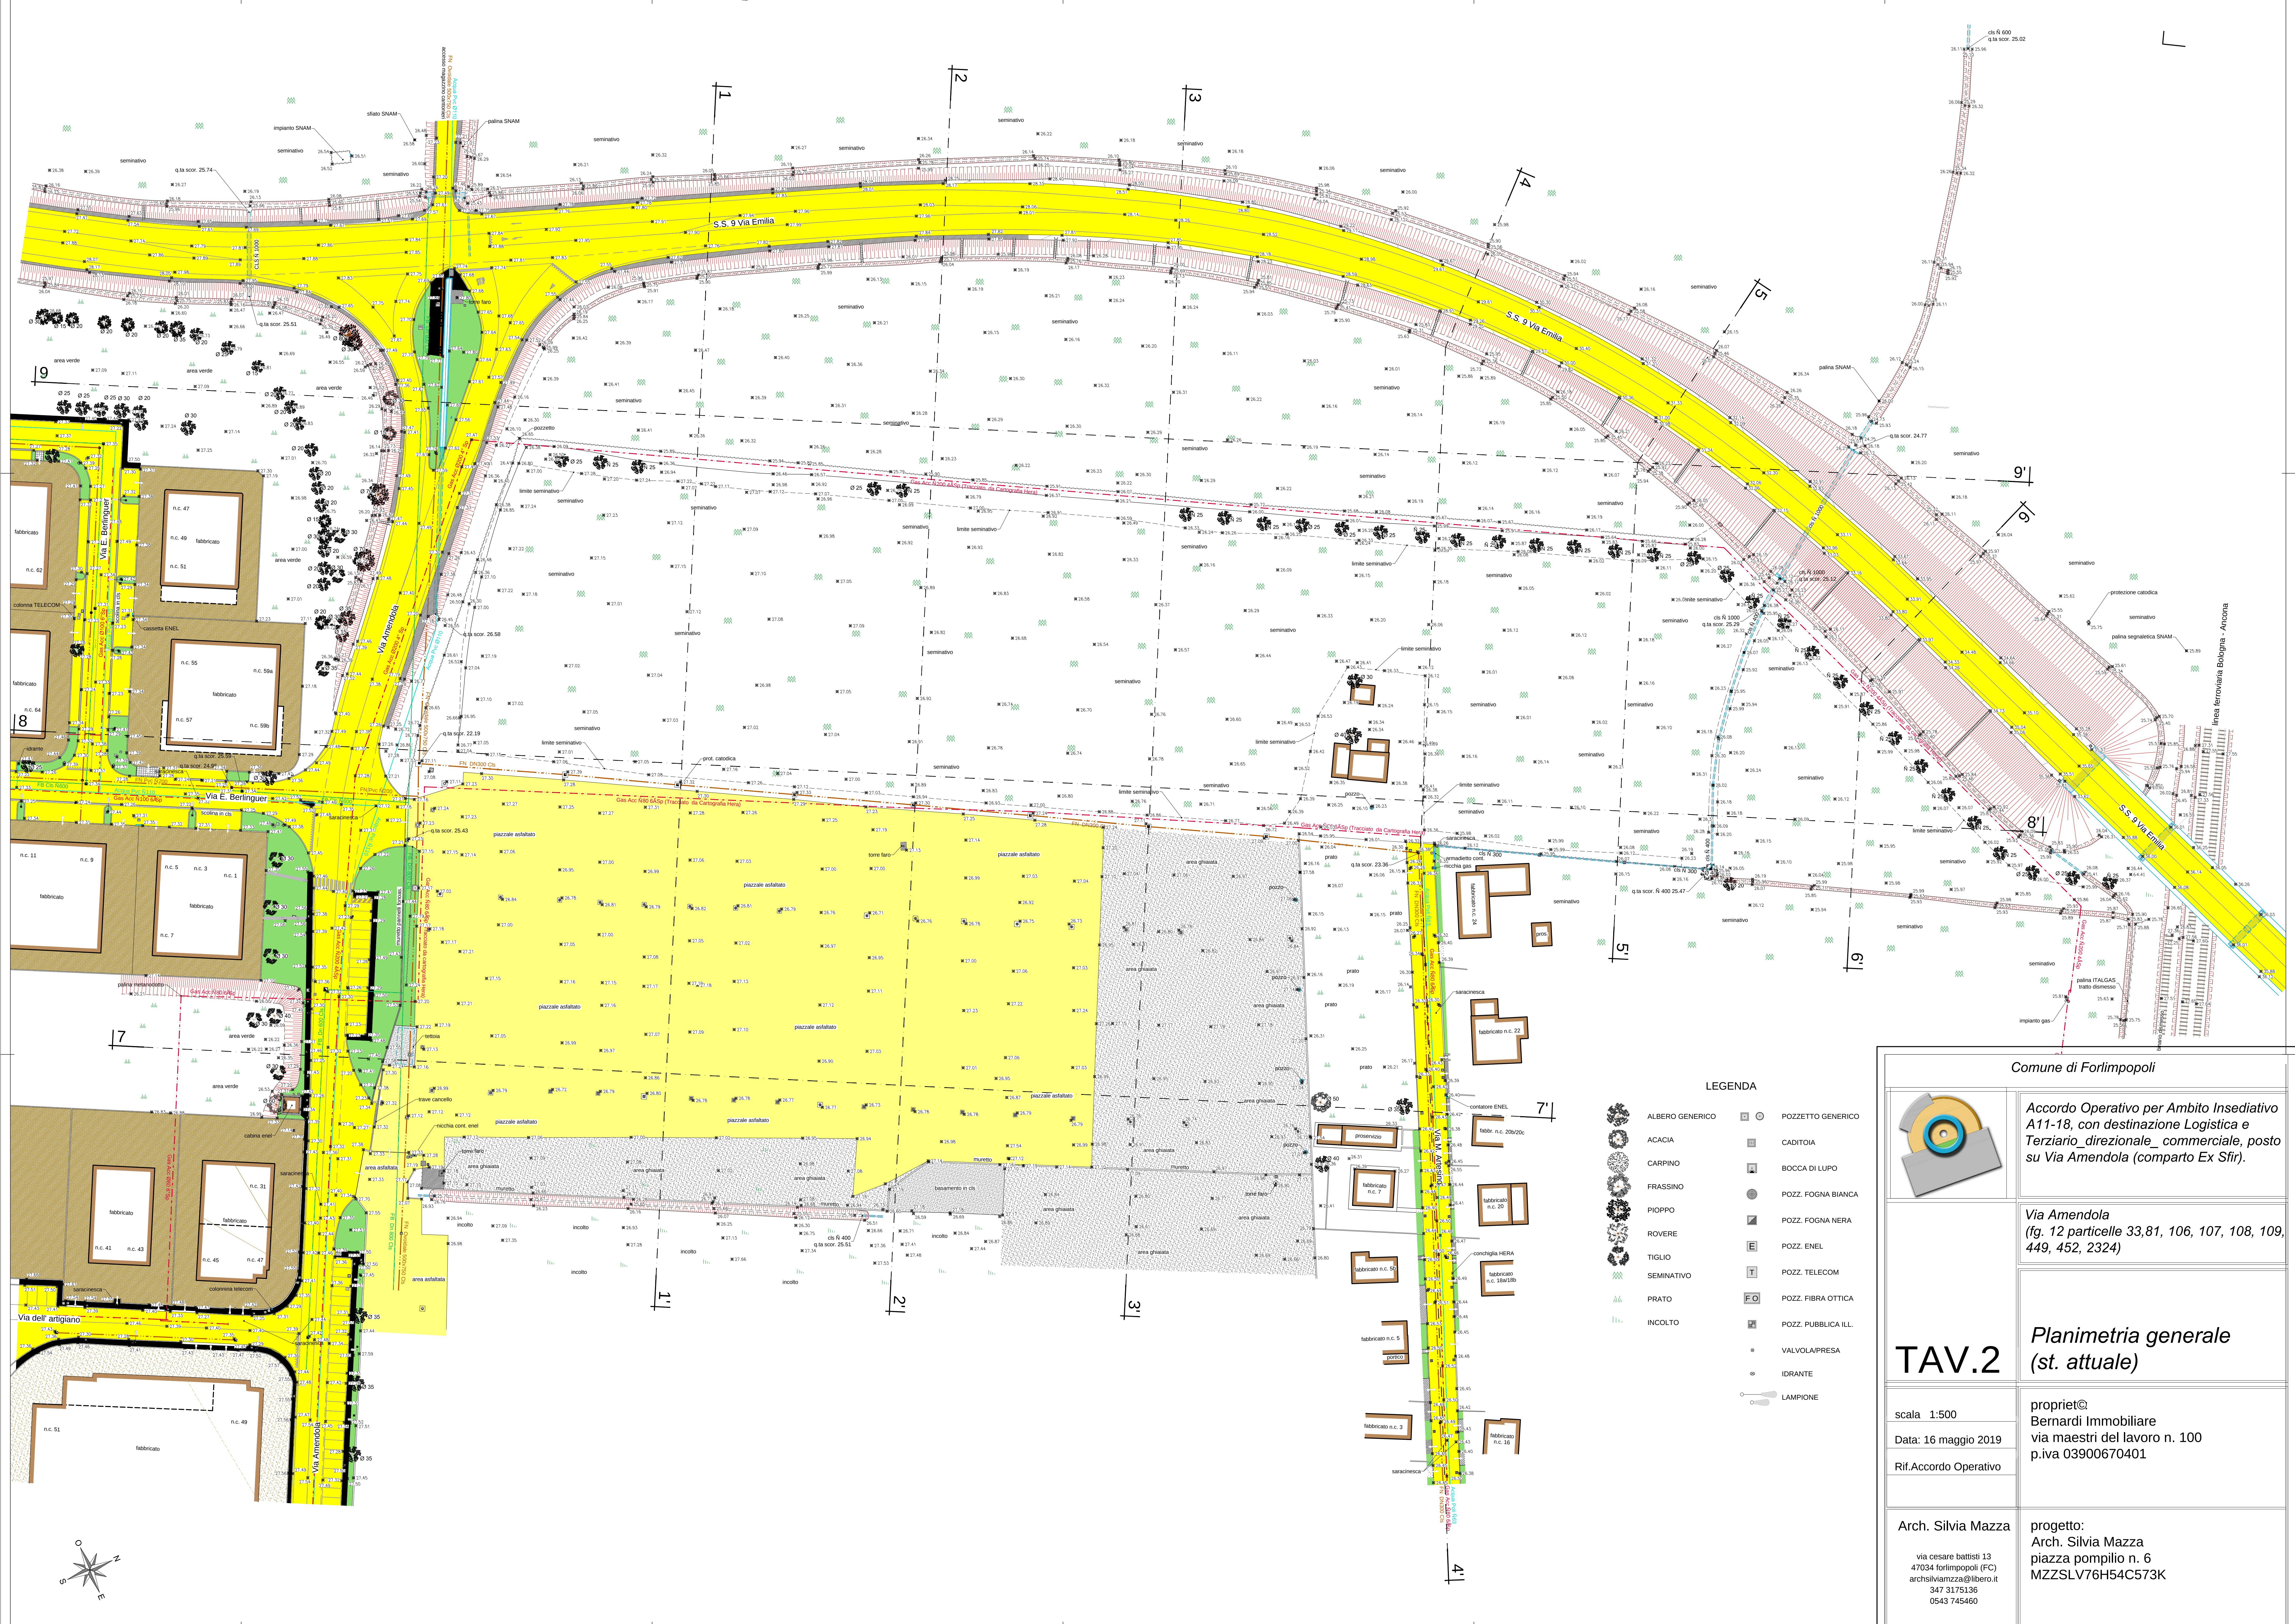

LEGENDA

- | | | | |
|--|-----------------|--|---------------------|
| | ALBERO GENERICO | | POZZETTO GENERICO |
| | ACACIA | | CADITOIA |
| | CARPINO | | BOCCA DI LUPO |
| | FRASSINO | | POZZ. FOGNA BIANCA |
| | PIOPPO | | POZZ. FOGNA NERA |
| | ROVERE | | POZZ. ENEL |
| | TIGLIO | | POZZ. TELECOM |
| | SEMINATIVO | | POZZ. FIBRA OTTICA |
| | PRATO | | POZZ. PUBBLICA ILL. |
| | INCOLTO | | VALVOLA/PRESA |
| | | | IDRANTE |
| | | | LAMPIONE |

Comune di Forlìmpopoli

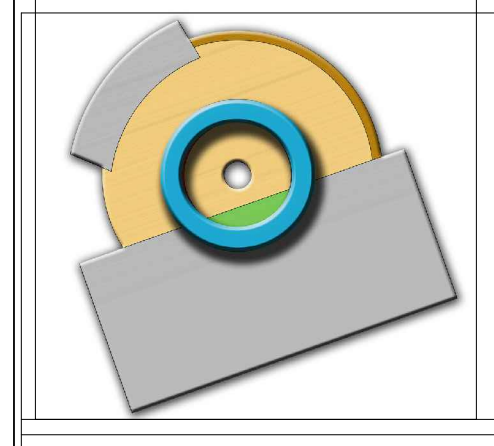

Accordo Operativo per Ambito Insediativo A11-18, con destinazione Logistica e Terziario_direzionale_commerciale, posto su Via Amendola (comparto Ex Sfir).

Via Amendola
(fig. 12 particelle 33,81, 106, 107, 108, 109, 449, 452, 2324)

Planimetria generale
(st. attuale)

TAV.2

scala 1:500

Data: 16 maggio 2019

Rif. Accordo Operativo

Arch. Silvia Mazza

via cesare battisti 13
47034 forlìmpopoli (FC)
archsilviamazza@libero.it
347 3175136
0543 745460

proprietà
Bernardi Immobiliare
via maestri del lavoro n. 100
p.iva 03900670401

progetto:
Arch. Silvia Mazza
piazza pompilio n. 6
MZZSLV76H54C573K