

PROSPETTI E SEZIONI

stato di fatto e progetto

Progettisti:
Arch. Alessandro Bucci
Cooprogetto
architettura ingegneria servizi
via Severoli n.18 - 48018 Faenza (RA)
Tel +39 0546 29237 Fax +39 0546 29261
www.alessandrobucciarchitetti.it
segreteria@pec.cooprogetto.it

Proprietà
Immobiliare 2004 srl
Via Ho Chi Minh n° 32 - Forlìpopoli (FC) - p.l. 0346994069
Comune di Forlìpopoli
Piazza Fraati n° 2 - Forlìpopoli (FC)

Committente
Supermercato Conad Giardino di Mezzanotte Mario & C. snc
Via Ho Chi Minh n° 32 - Forlìpopoli (FC) - p.l. 8000260404

Firma dei tecnici ognuno per le proprie competenze

NOTA: La rappresentazione grafica dei prospetti e dei render è puramente indicativa e sarà approfondita in fase successiva con permesso di costruire.



Vista aerea dell'intervento



Vista del nuovo ampliamento



Il nuovo fronte di ingresso al supermercato



Il nuovo magazzino




Il nuovo percorso pedonale coperto



I nuovi spazi del centro sociale

PROSPETTI E SEZIONI: stato di fatto

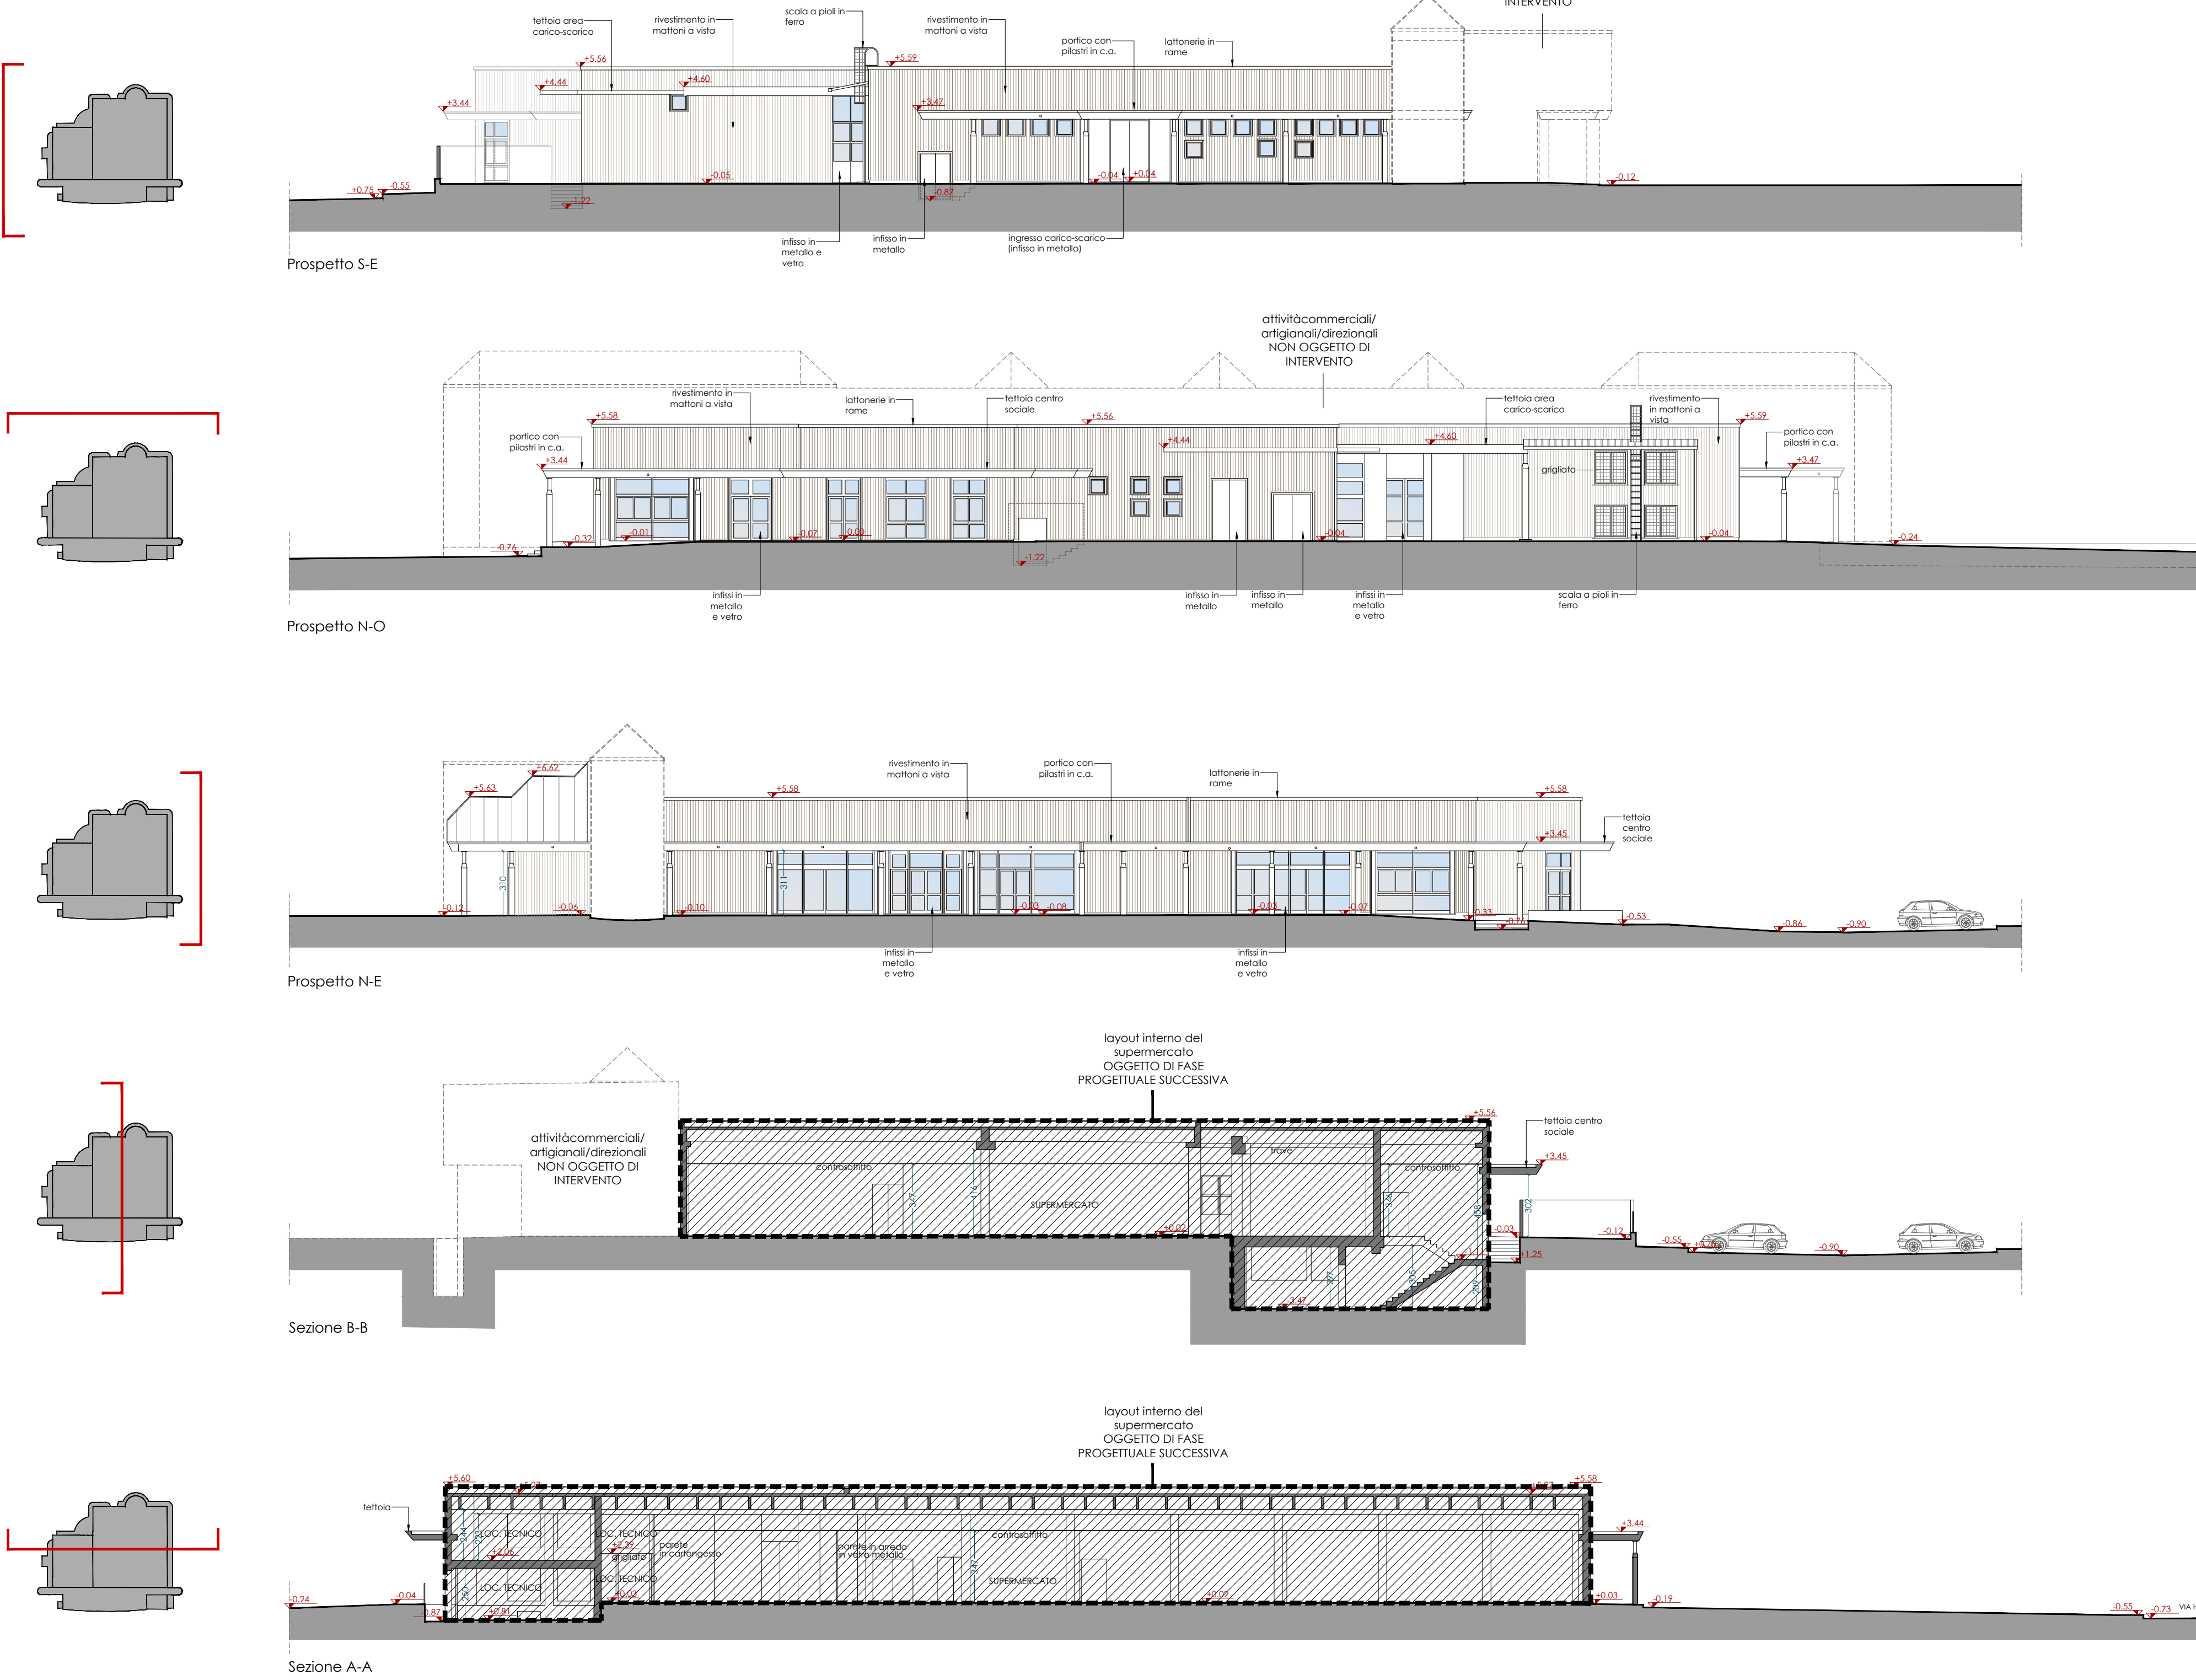

PROSPETTI E SEZIONI: progetto

