


ACCORDO OPERATIVO
 ai sensi dell'art.38 della L.R. 24/17 e s.m.i.
 relativo alla scheda di P.O.C.17B
REALIZZAZIONE DI EDIFICIO RESIDENZIALE
E RELATIVE OPERE PUBBLICHE
 nel lotto sito in via Sant'Andrea a Forlimpopoli

Richiedente: **Montanari Laura**
 C.F. MNT LRA 51S56 D705N

Progettista: Arch. Riccardo Bacchi
STUDIOBACCHI ARCHITETTI ASSOCIATI
 architettura+urbanistica
 Viale F. Corridori 23 - 47100 Forlì (FC) Italy - Telefono/Fax 0543 25187
 info@studiobacchiarchitetti.it www.studiobacchiarchitetti.it
 P.IVA 05203150408

Elaborato	Oggetto	Scala
3	AREE DA CEDERE	1:200

giugno 2020

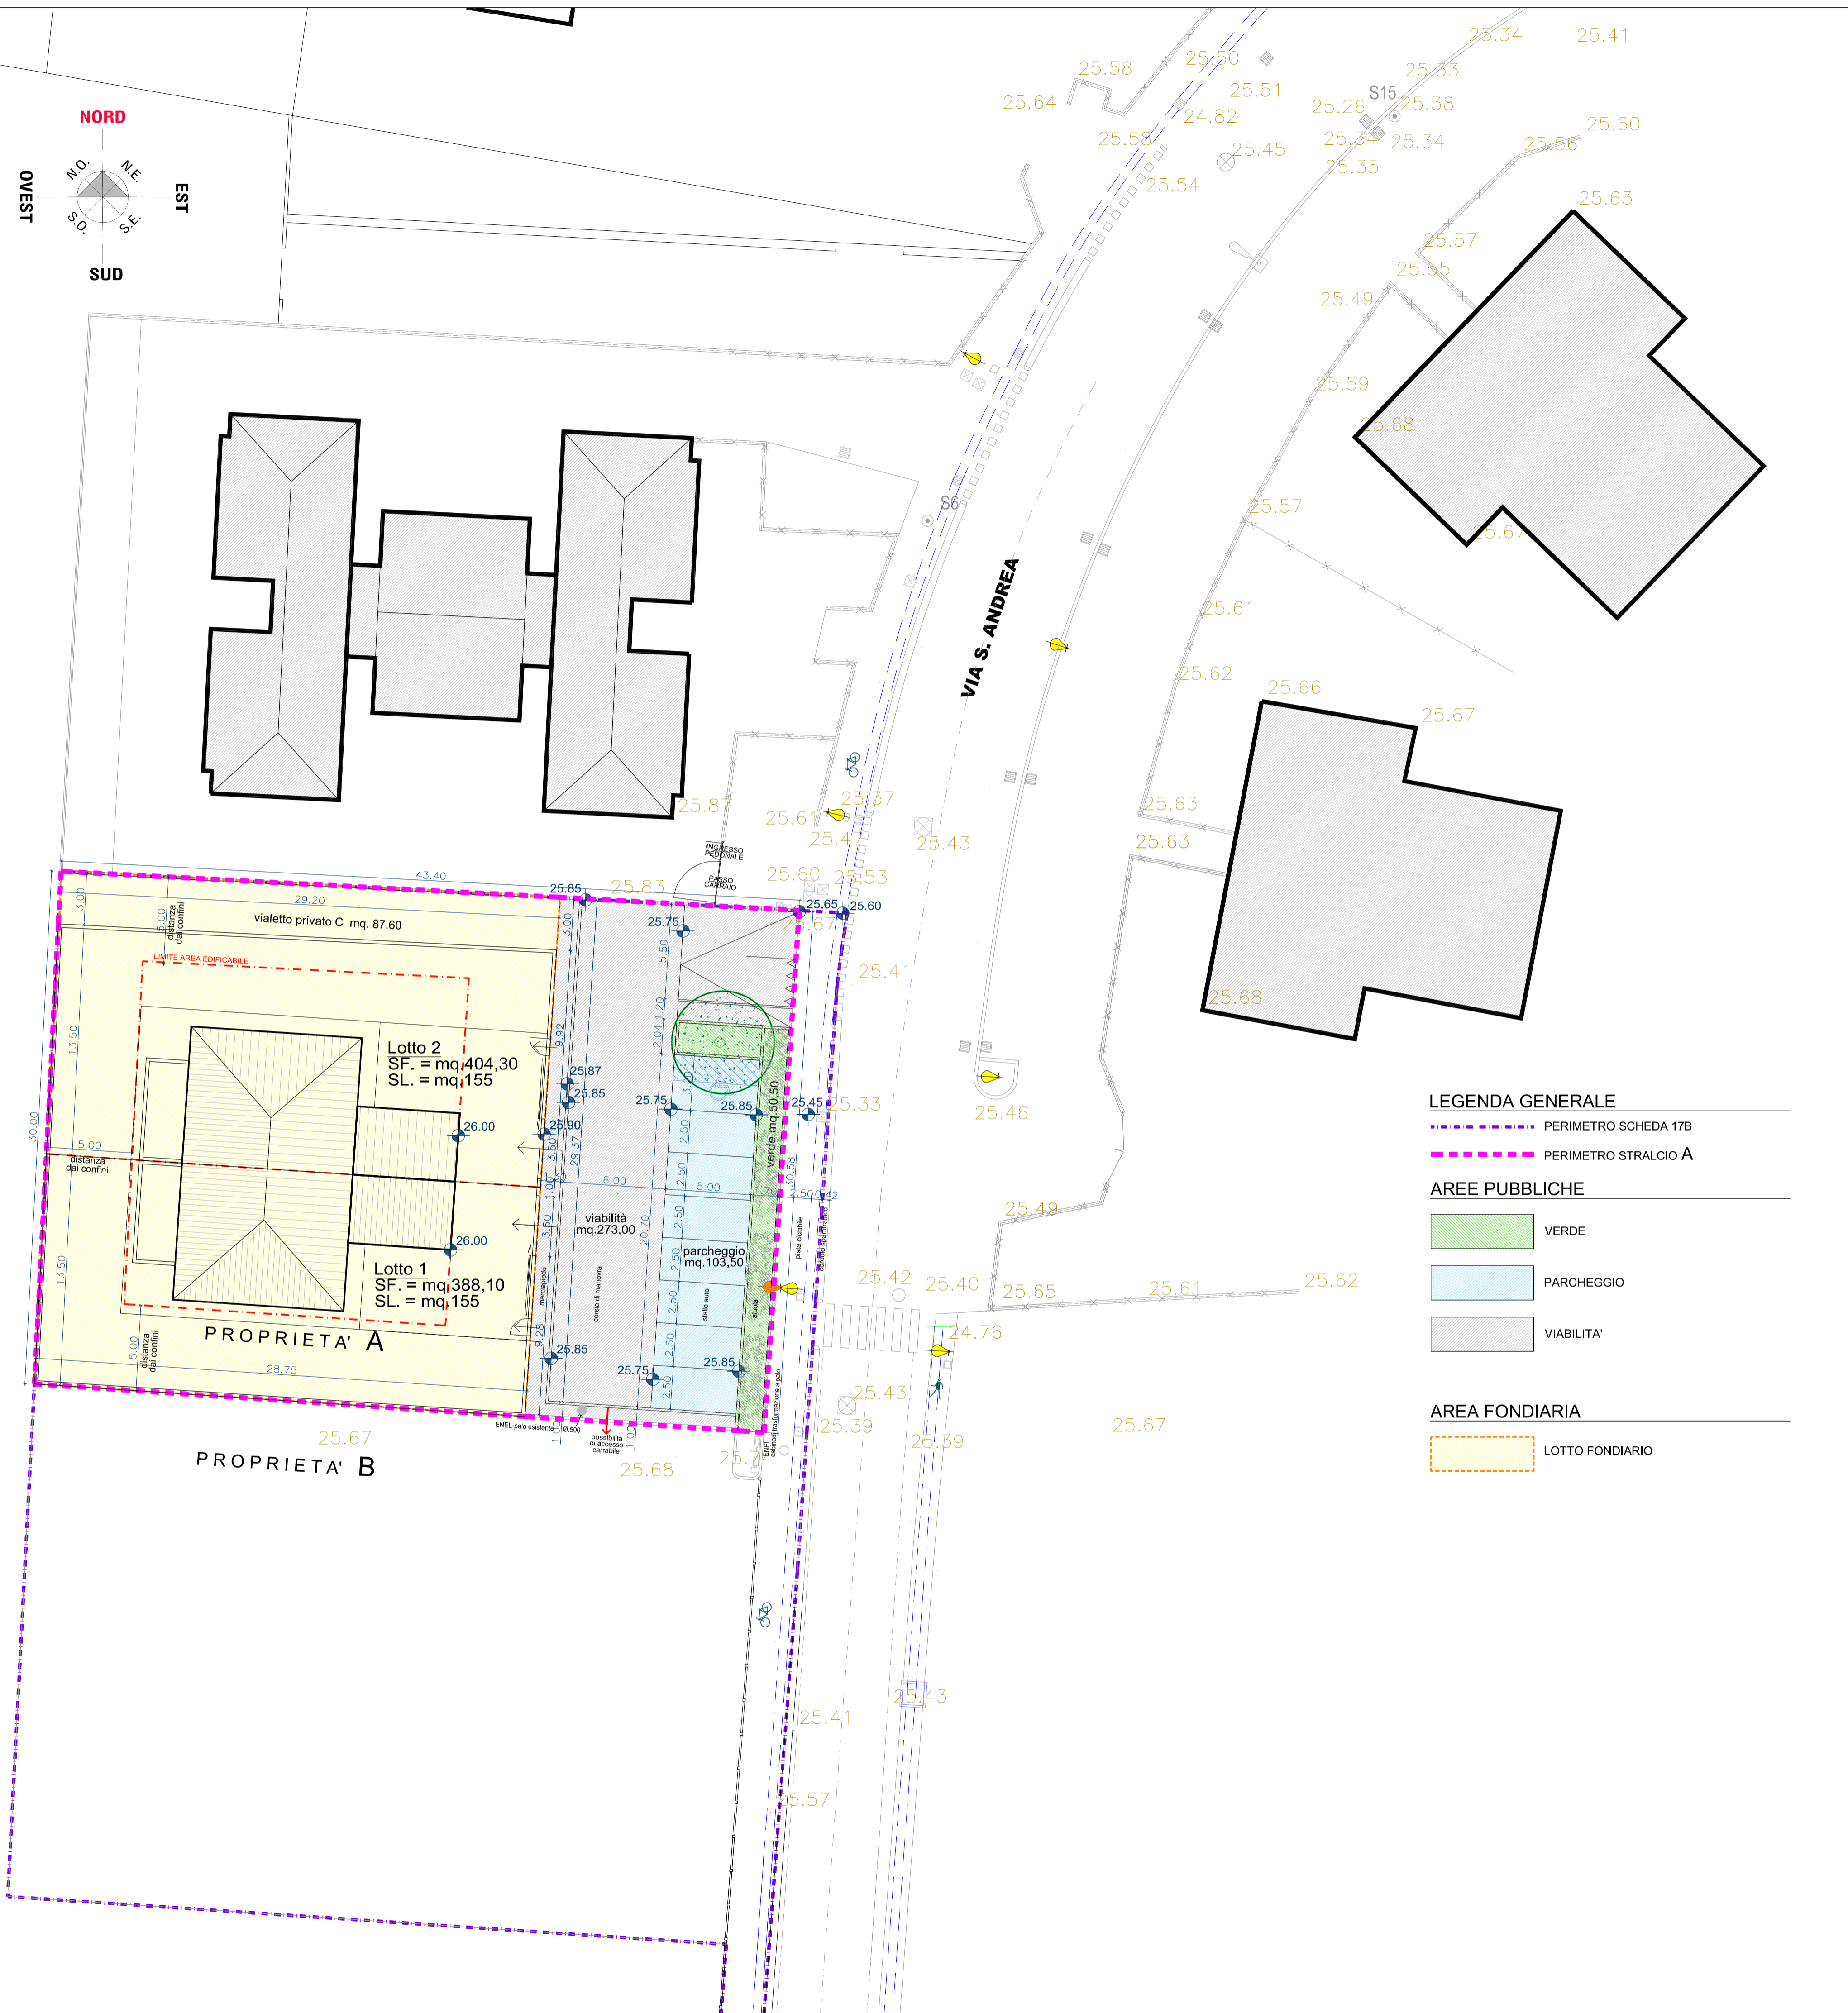

- LEGENDA GENERALE**
- PERIMETRO SCHEDA 17B
 - PERIMETRO STRALCIO A
- AREE PUBBLICHE**
- VERDE
 - PARCHEGGIO
 - VIABILITA'
- AREA FONDIARIA**
- LOTTO FONDIARIO