


COMPARATIVA attacco a terra: edificato e aree esterne

06

Progettazione architettonica

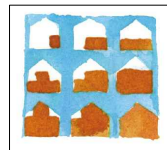


Arch. Alessandro Bucci
Cooproggetto
architettura ingegneria servizi
via Severoli n.18 - 48018 Faenza (RA)
Tel +39 0546 29237 Fax +39 0546 29261
www.alessandrobucciarchitettili.it
segreteria@pec.cooproggetto.it


Immobiliare 2004 srl
Via Ho Chi Minh n° 32 - Forlimpopoli (FC) - p.l. 03469960409

Comune di Forlimpopoli
Piazza Fratelli n° 2 - Forlimpopoli (FC)


Committente
Supermercato Conad Giardino di Mezzanotte Mario & C. snc
Via Ho Chi Minh n° 32 - Forlimpopoli (FC) - p.l. 80002360404

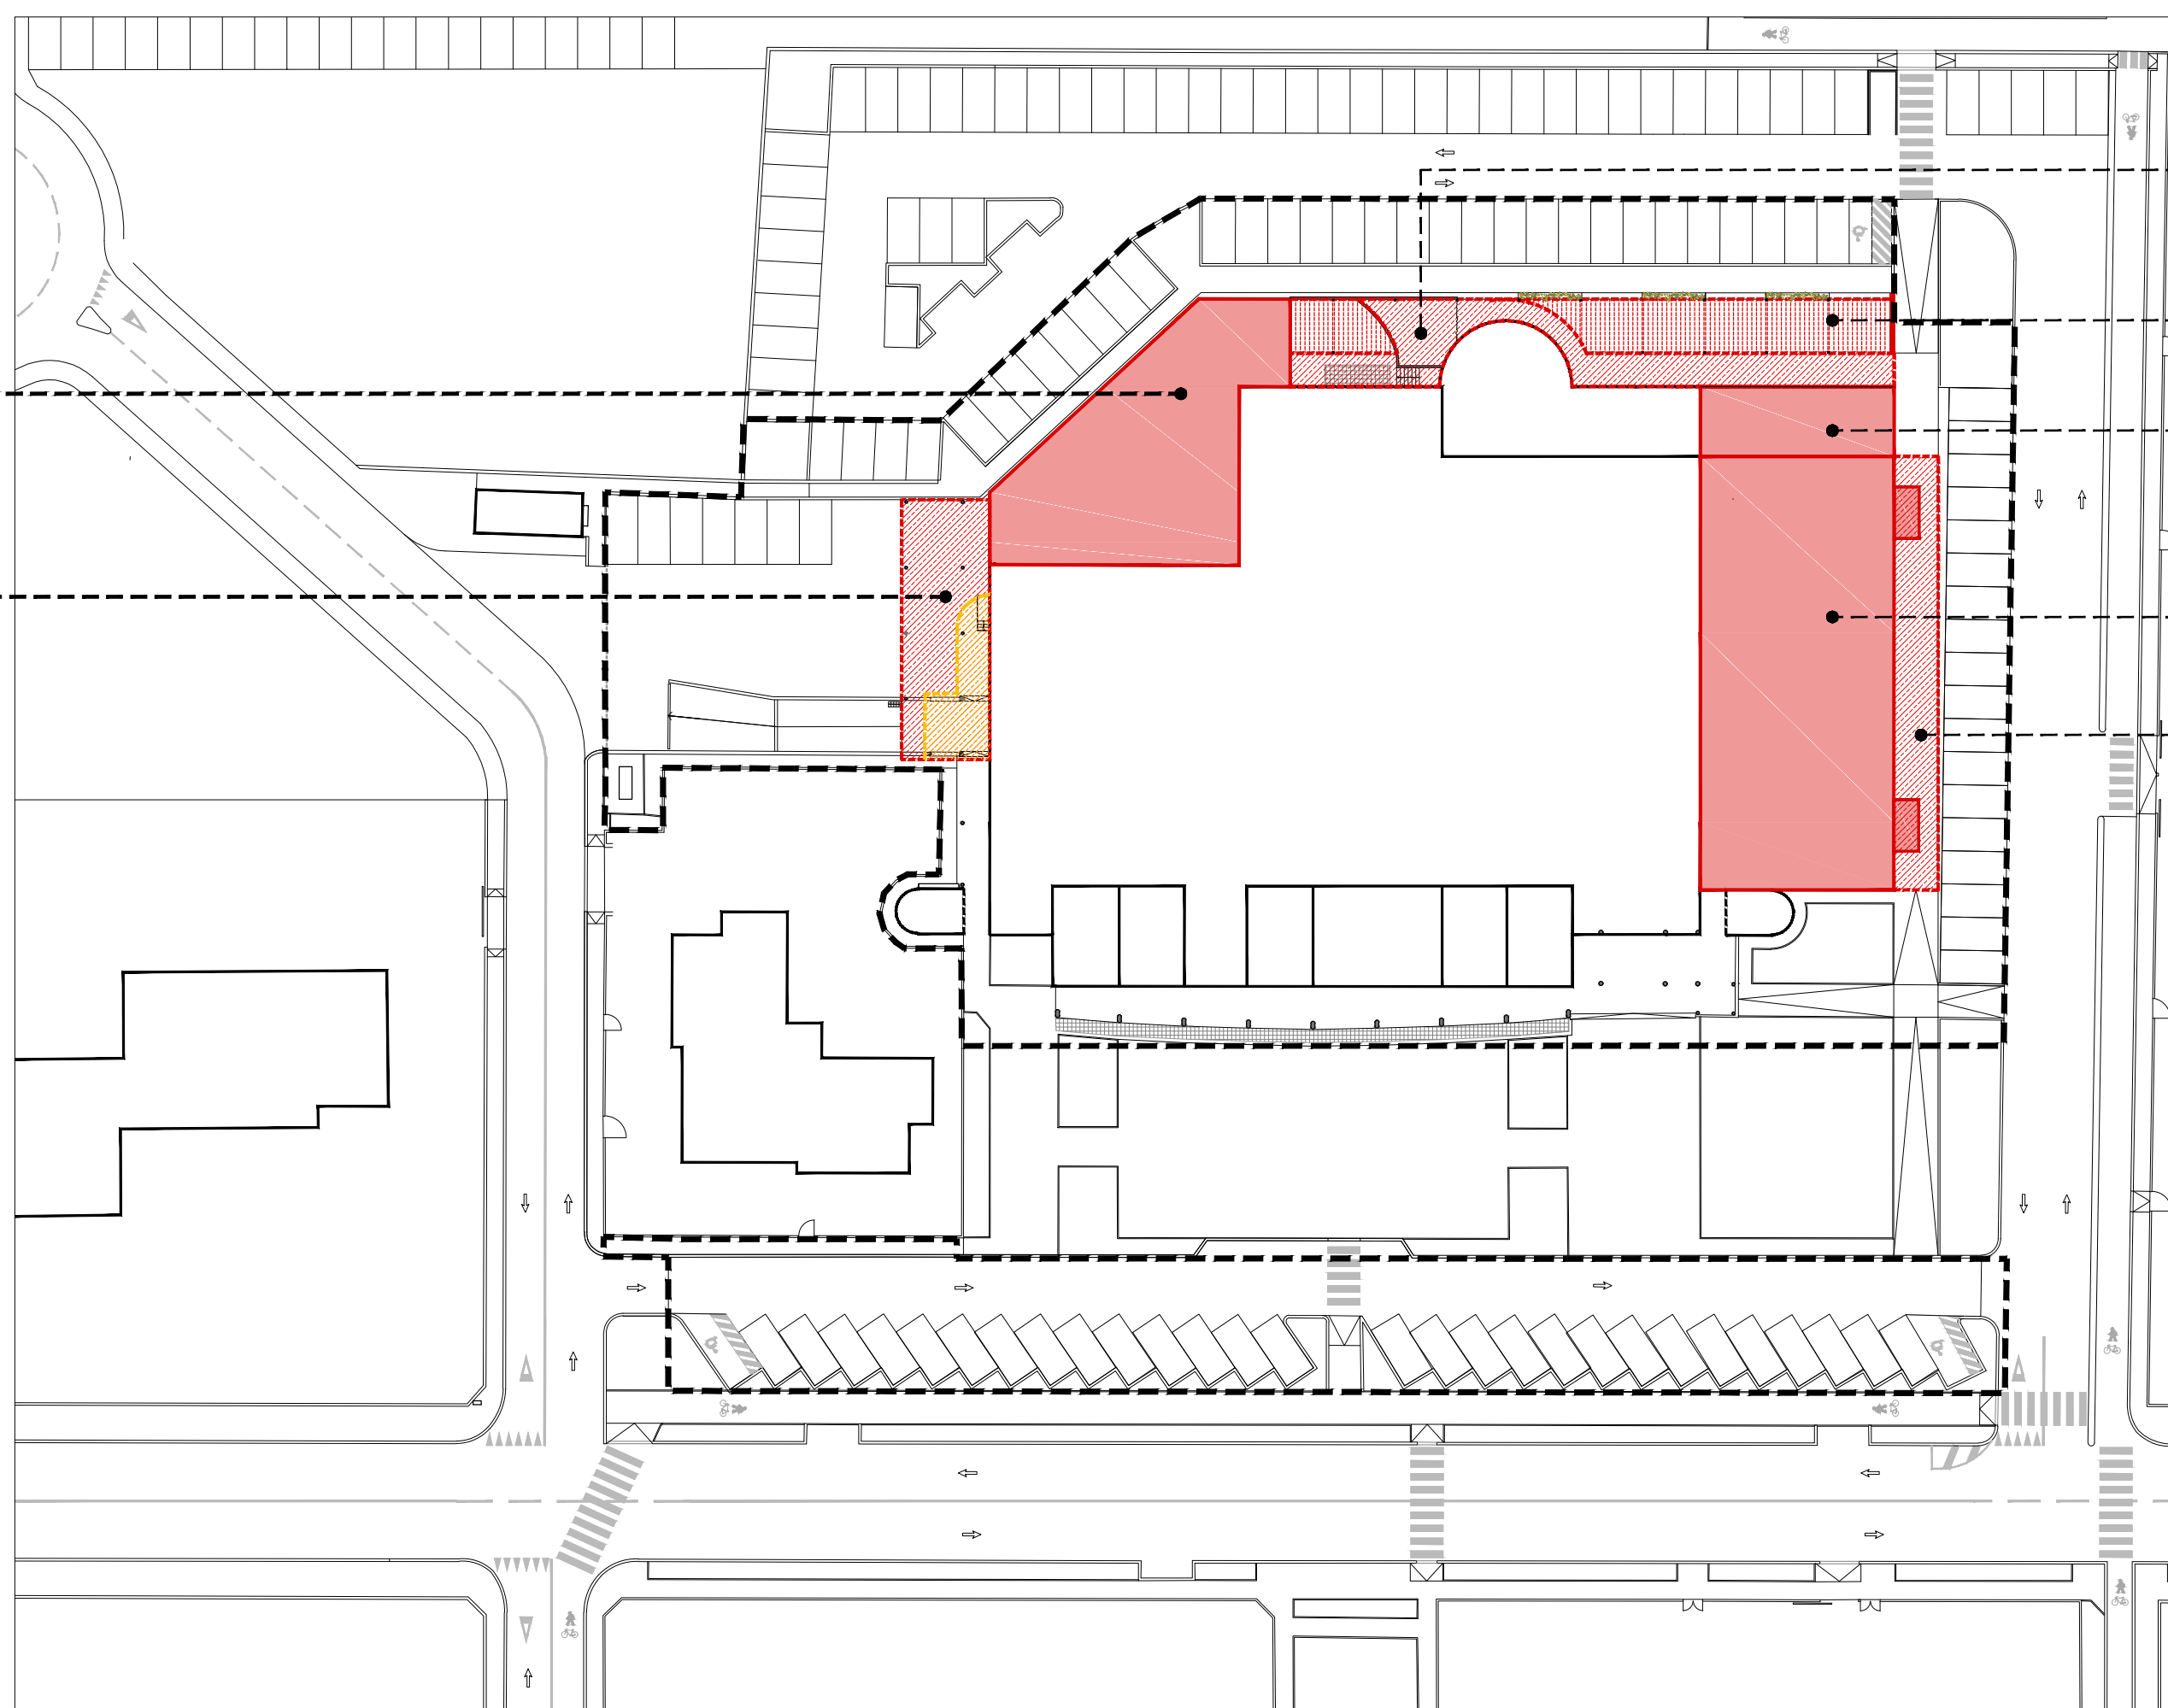

EDIFICATO: comparativa
scala 1:500

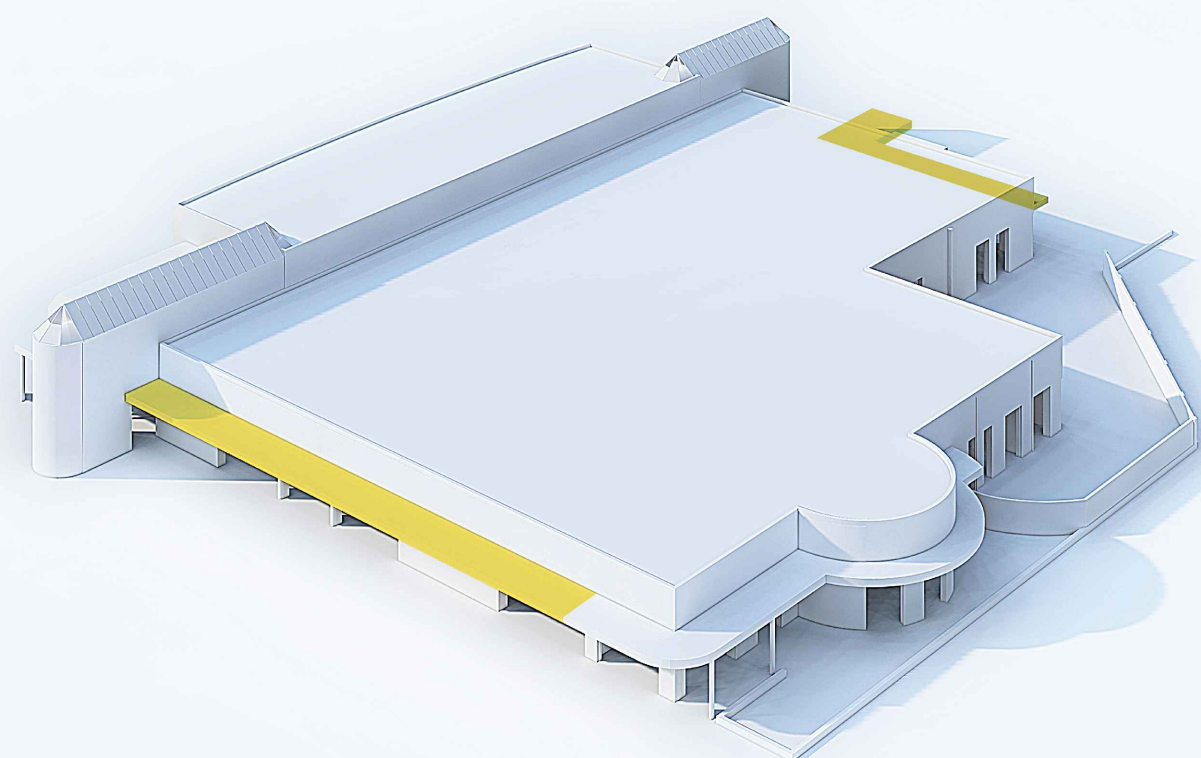


EDIFICATO: demolizioni

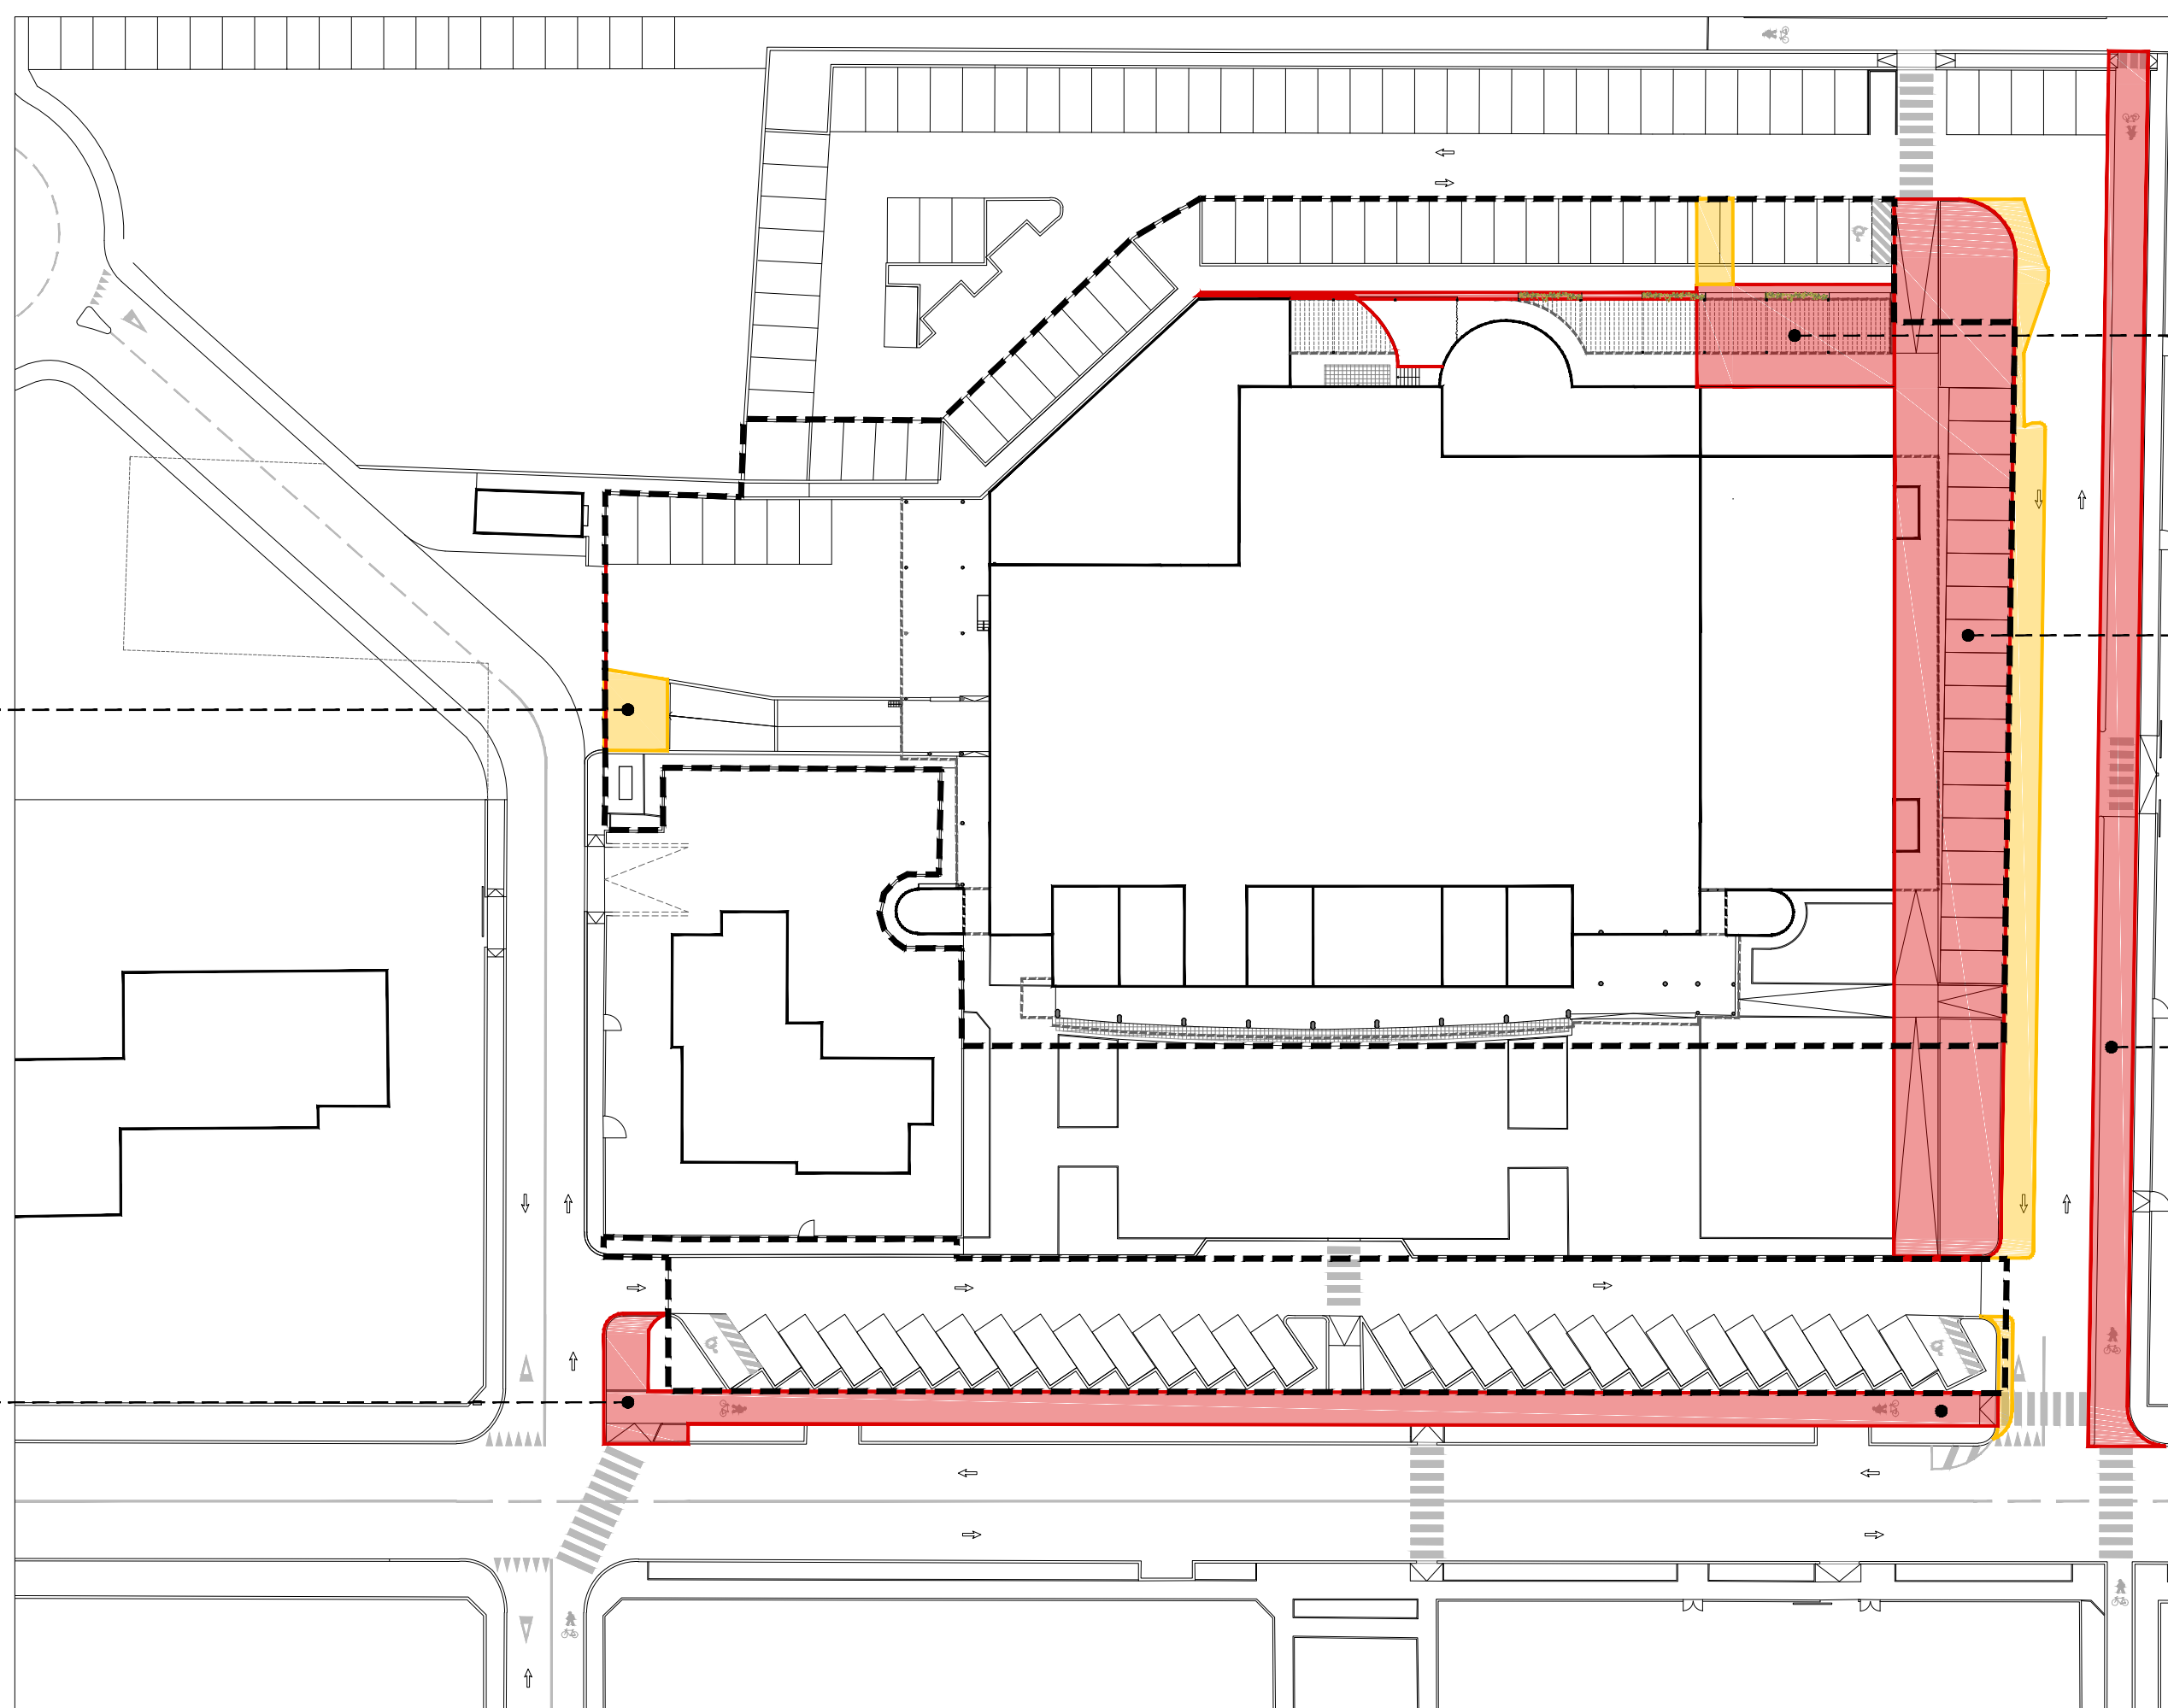

AREE ESTERNE: comparativa
scala 1:500

LEGENDA	
	DEMOLIZIONI
	COSTRUZIONI
	AREA PRIVATA

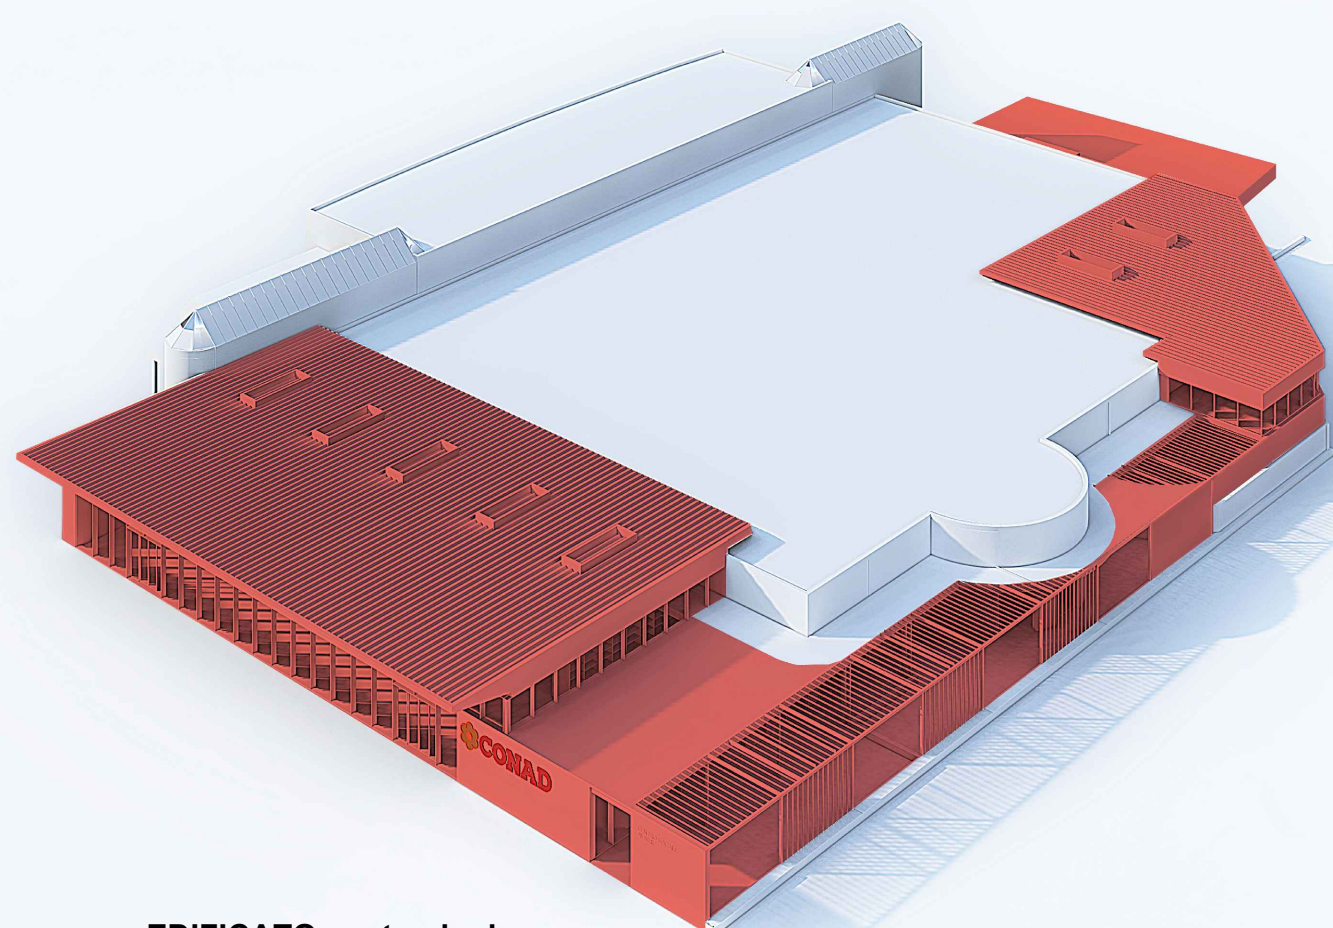

EDIFICATO: costruzioni