



Comune di Forlimpopoli
 Accordo Operativo per Ambito Inservitativo
 A11-18, con destinazione Logistica e
 Terziario, direzionale, commerciale, posto
 su Via Amendola (comparto Ex Sifi).

Via Amendola
 (fig. 12 particelle 33.81, 106, 107, 108, 109
 449, 452, 2324)

TAV.21*


Profili altimetrici

Scala: 1:500 (20/10/10)

Rel. Proj. 31/08/2023
 Rel. Def. 31/08/2023
 10 ottobre 2023

Arch. Silvia Mazza
 30/10/2018

Gruppo di progettazione:
 Arch. Silvia Mazza
 Arch. Stefano Colombo
 Studio Officina Studi

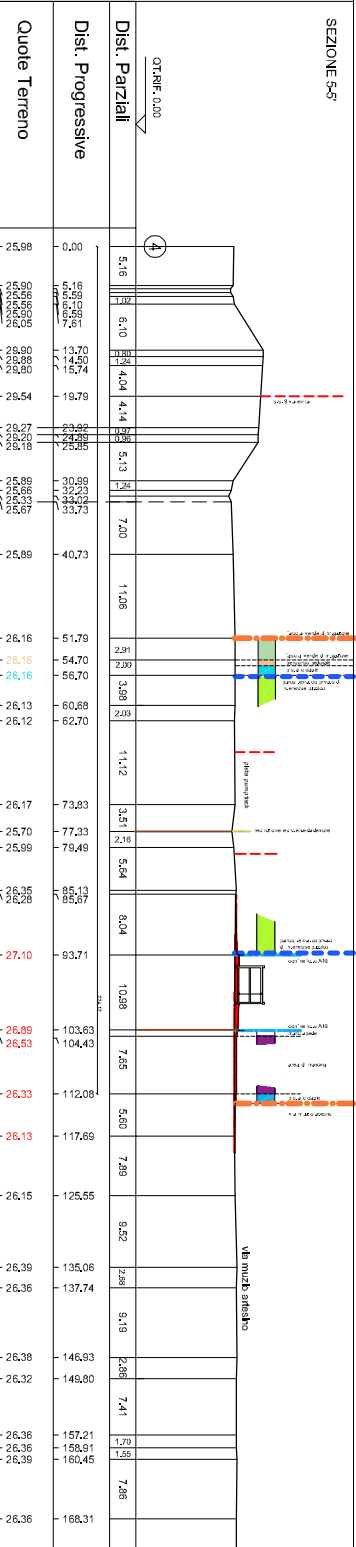

Via area parco tematico



Via parco tematico, class 7/14 anni



playa tipo pump track sistema

