


ARCHIVIO STORICO  
91.7 m<sup>2</sup>

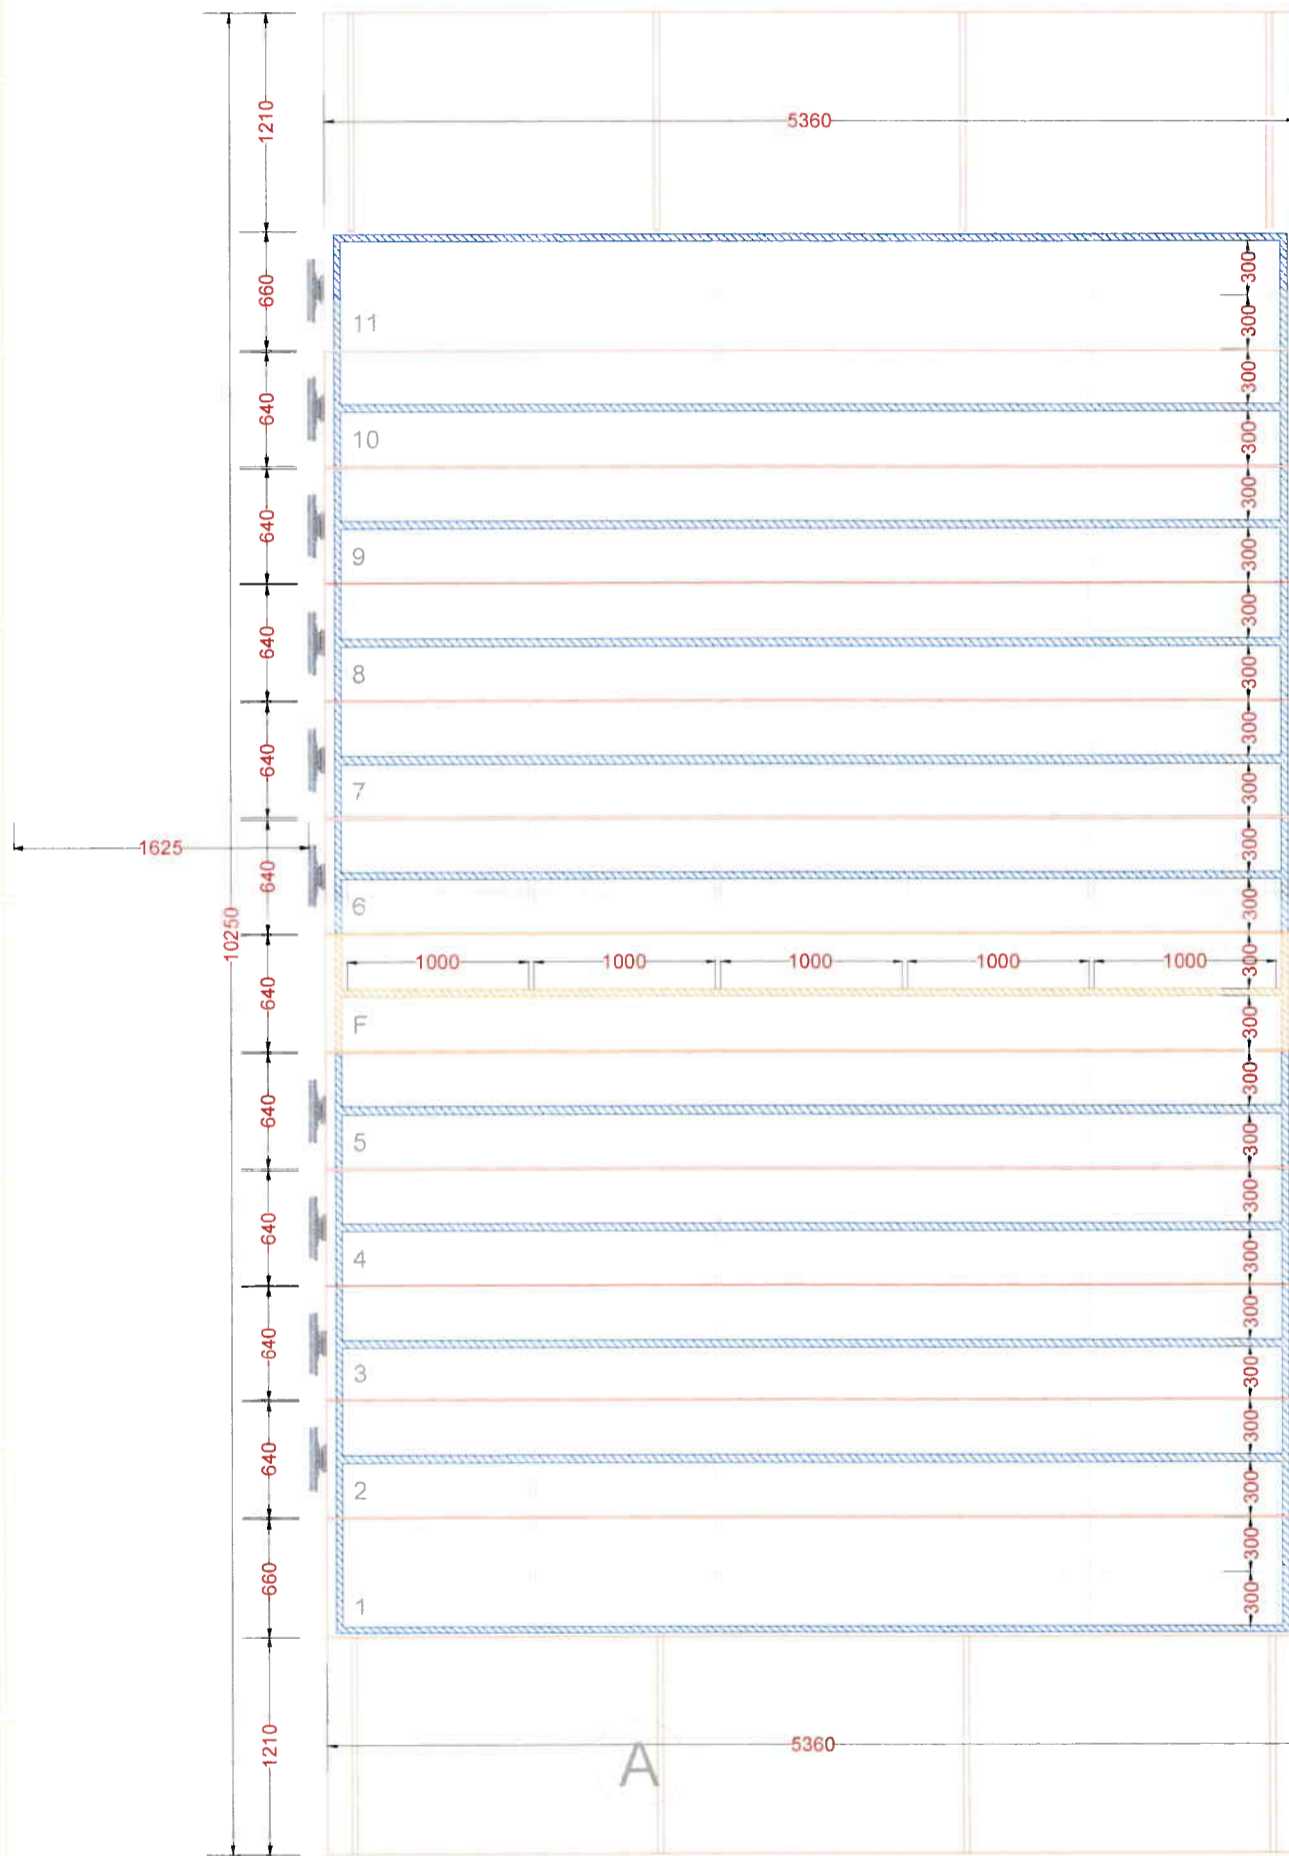


1.00  
2.10

12  
LOCALE TECNICO  
13.2 m<sup>2</sup>

## LEGENDA

Scaffale fisso  
intermedio

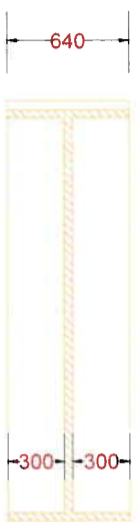

Scaffale mobile  
intermedio



Scaffale mobile  
terminale




Parete coibentata



Rotae di scorrimento  
con raccordo inclinato



SEZIONE - scaffalatura mobile A

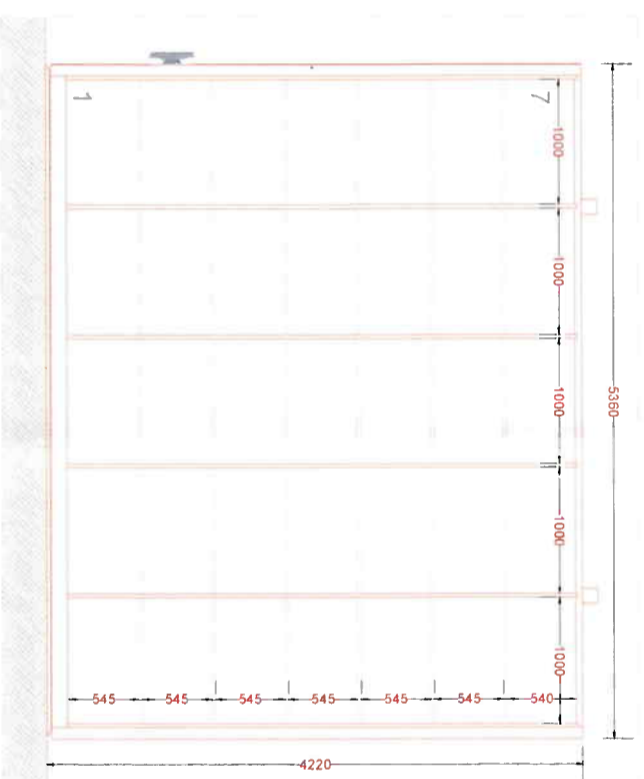

## TABELLA RIEPILOGO SCAFFALI COMPATTABILI IGNIFUGHI - BLOCKFIRE

DESCRIZIONE IMPIANTO	Nome Impianto	N° campate	Larghezza campate mm	Profondità scaffali mm	Unità fisse nr.	Unità mobili nr.	n° livelli scaffale	H livelli mm	H totale impianto mm	Metri lineari netti di archiviazione
Scaffalatura mobile ignifuga <b>BLOCKFIRE</b>	<b>A</b>	5	1.000	300+300	1	11	7	545	4.220	840,0 ml

**TOTALE METRI LINEARI NETTI BLOCKFIRE 840,0 ml**