
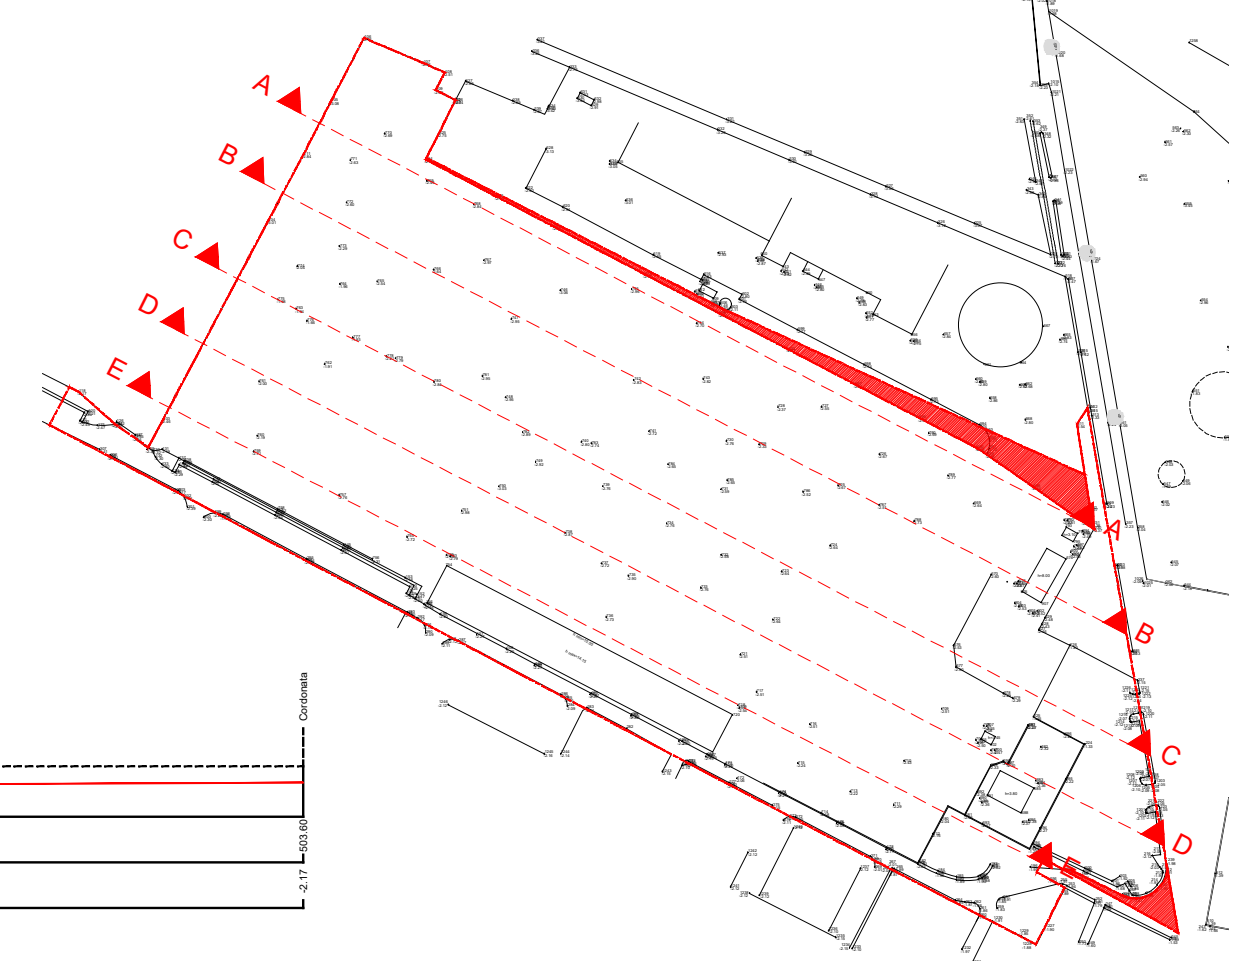


NB: la quota 0.00 corrisponde a +23.76 s.l.m.

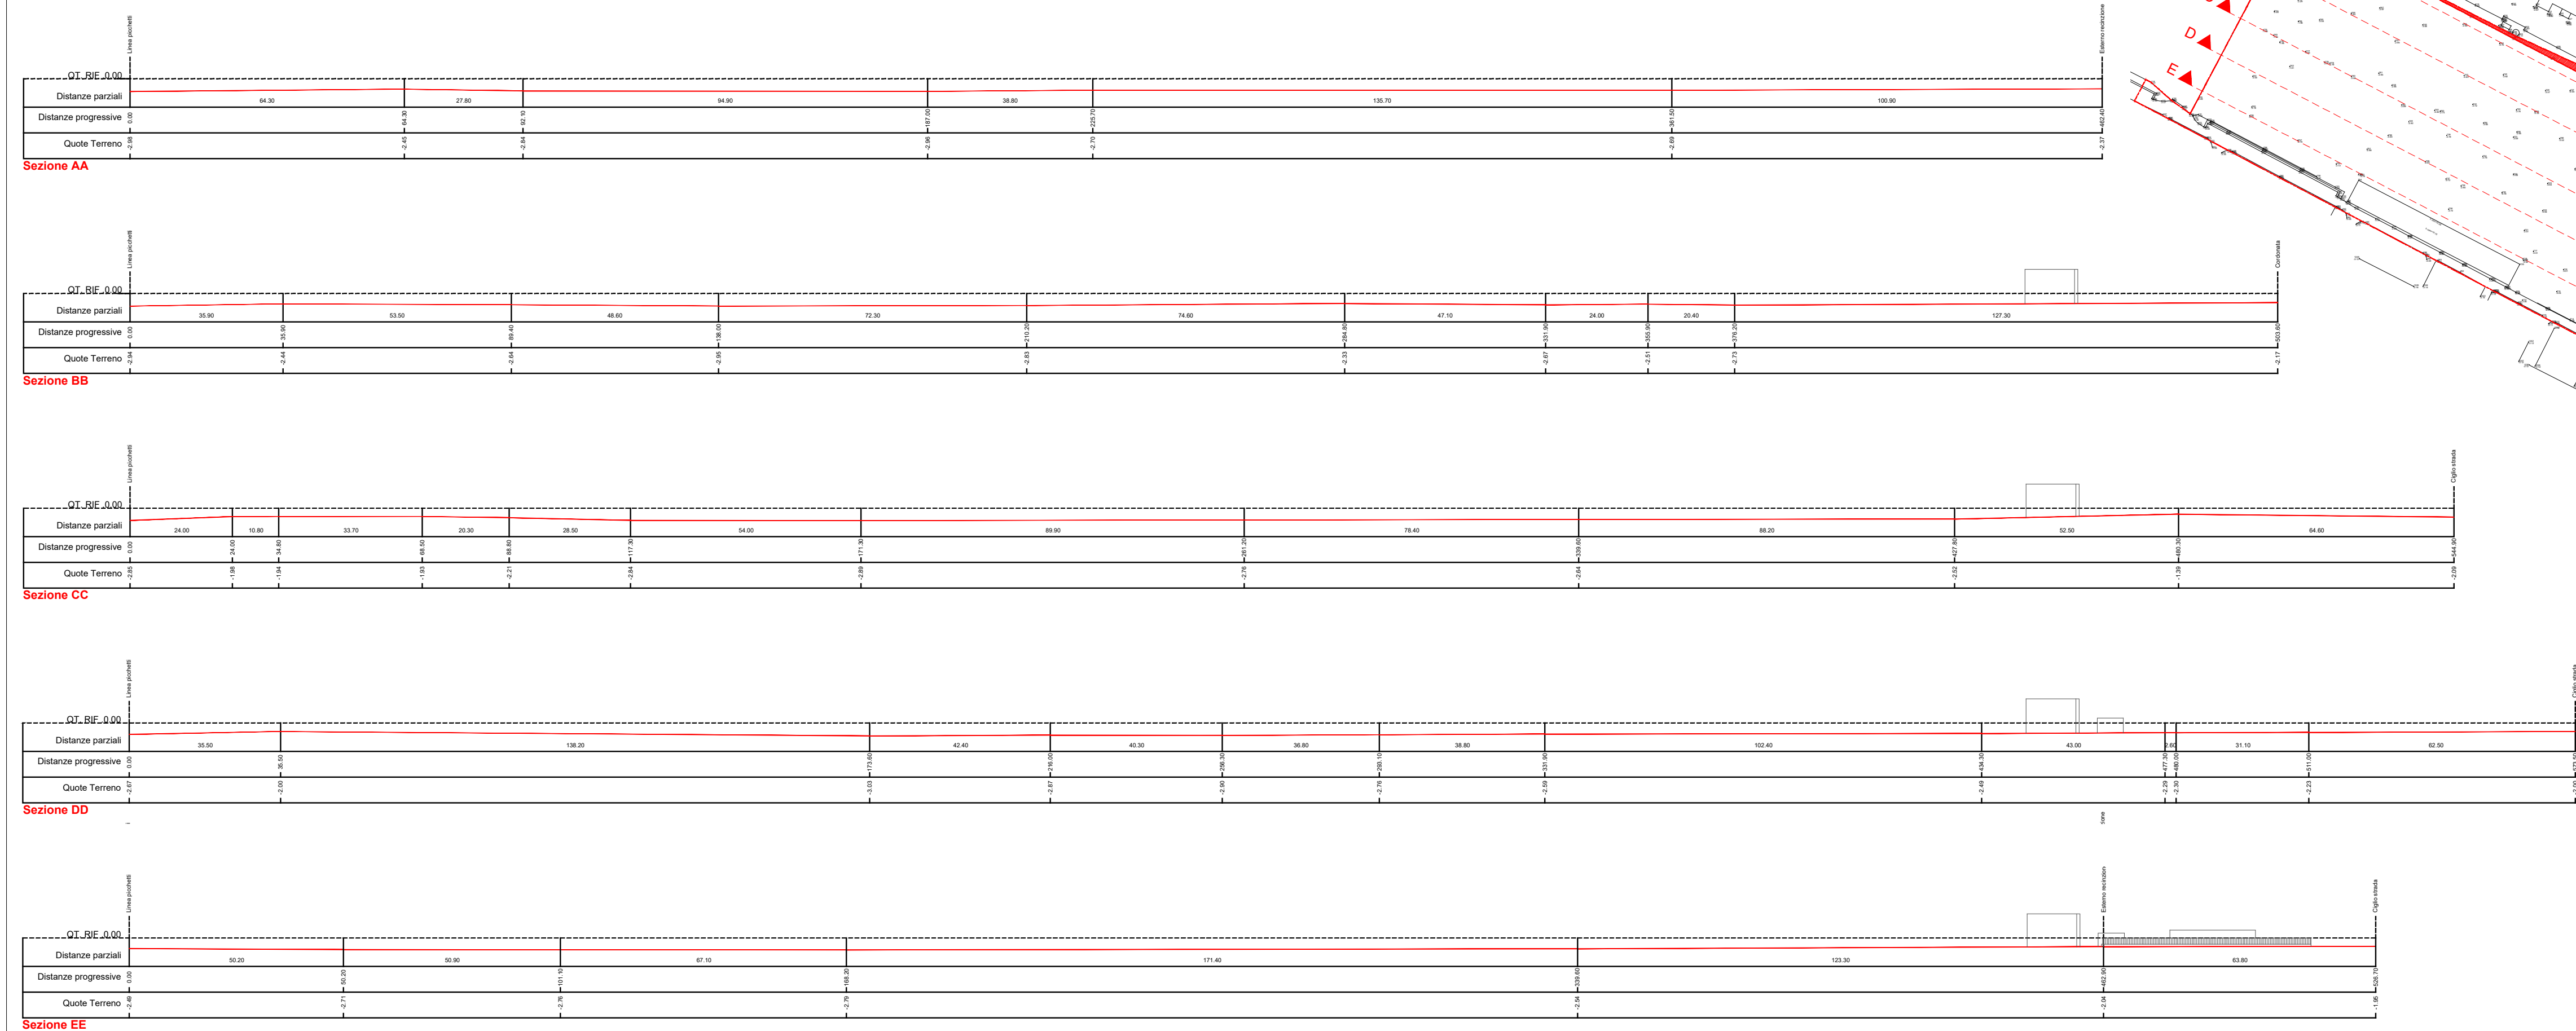

A	Aprile '21	Accordo Operativo_Area Ex SFIR			
REV.	DATA	DESCRIZIONI	GRAFICA	RESPONSABILE	CONTROLLO

Provincia di Forlì Cesena Comune di Forlimpopoli N. ALLEGATO/TAVOLA

ACCORDO OPERATIVO

ai sensi dell' ATTO DI INDIRIZZO approvato con Delibera di consiglio Comunale n° 72 del 28/11/2018

AREA EX - SFIR

04

CO - 04

Committente:

S.F.I.R. - Società Fondiaria Industriale Romagnola S.r.l. IN LIQUIDAZIONE

Progettisti:

ARVALLI STUDIO ASSOCIATO
 Ing. Arch. ALBERTO ARVALLI
 Palazzo Papafava dei Carraresi
 Via Marsala 59 - 35122 Padova (PD)
 TEL 049-8774693
 FAX 049-8219189

Collaboratori:

DATA: **APRILE 2021**

SCALA: **1:1000**

TITOLO: **PROFILI LONGITUDINALI DELLO STATO DI FATTO**

COMMESSA	LIVELLO	TAVOLA			
59_09_S	PP	TIPO	CODICE	ALL/TAV	REVISIONE
		U	CO	04	A

Il presente disegno è di proprietà dei progettisti e non può essere riprodotto né consegnato a terzi senza loro autorizzazione scritta Art.99 L.22/04/1941 N.633