



**Comune di Forlimpopoli**  
**Provincia di Forlì-Cesena**  
 Piazza A. Fratti n.2 - 47034 Forlimpopoli (FC)

**RISTRUTTURAZIONE EDILIZIA E CAMBIO D'USO DELL'EDIFICIO, SITUATO IN CENTRO STORICO, VIA COSTA NN. 30-32-34. PER IL FUTURO TRASFERIMENTO DI ALCUNI UFFICI COMUNALI - CULTURA, TURISMO E SCUOLA -**


PROGETTISTA	PROGETTO
Ph.D. Arch. Ing. Massimiliano Cantalupo <small>Consiglio Nazionale degli Ingegneri n. 1899      Ordine degli Ingegneri di Forlì-Cesena n. 1899</small>	Architettonico Esecutivo
RESPONSABILE UNICO DEL PROCEDIMENTO (R.U.P.)	DATA
Arch. Raffaella Mazzotti <small>EDILIZIA PRIVATA, TERRITORIO E AMBIENTE</small>	10 ottobre 2019

TAVOLA	OGGETTO ELABORATO
<b>A.10</b>	<b>SEZIONE TRASVERSALE _ DETTAGLIO COSTRUTTIVO</b>
NOTE	SCALA
A. Architettonico   S. Strutturale   L. Impianistico	1:100 - 1:5


Specifiche da CAPITOLATO

- VEDI Documento A.14 - Computo Metrico Estimativo \_ Opere Edili
- VEDI Documento S.5 - Computo Metrico Estimativo \_ Opere Strutturali
- VEDI Documento I.4 - Computo Metrico Estimativo \_ Opere Impiantistiche




Pianta Copertura \_ Sc. 1:100

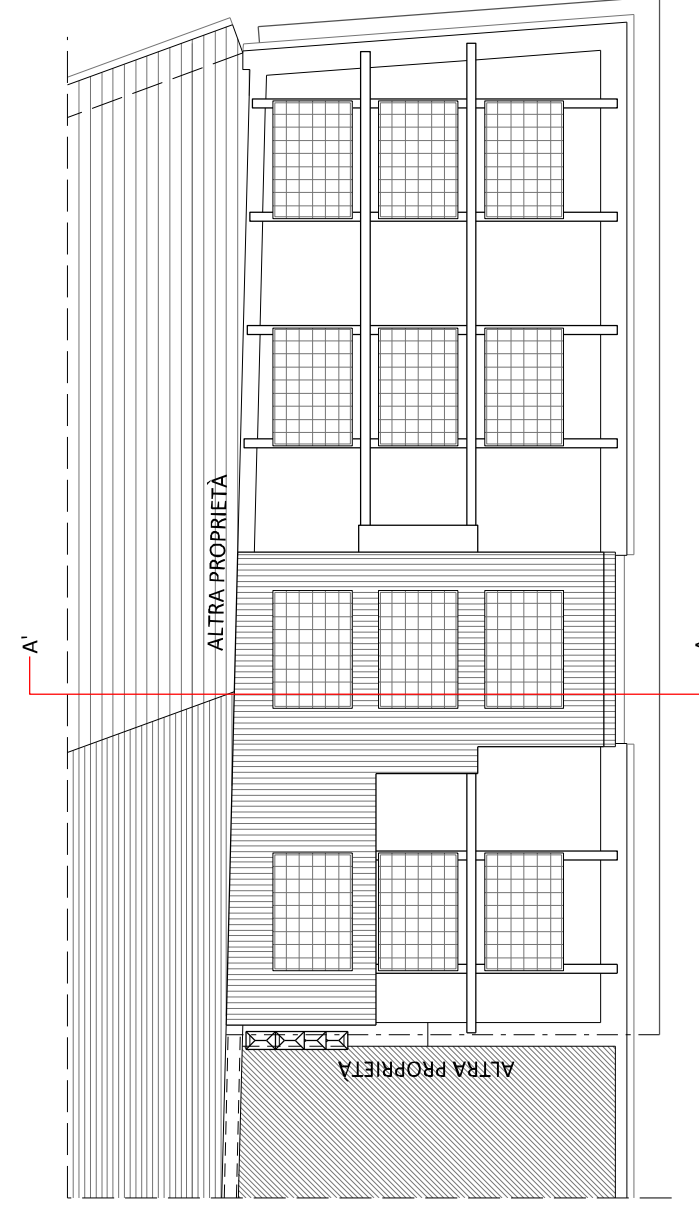

Dettaglio Costruttivo \_ Sc. 1:20

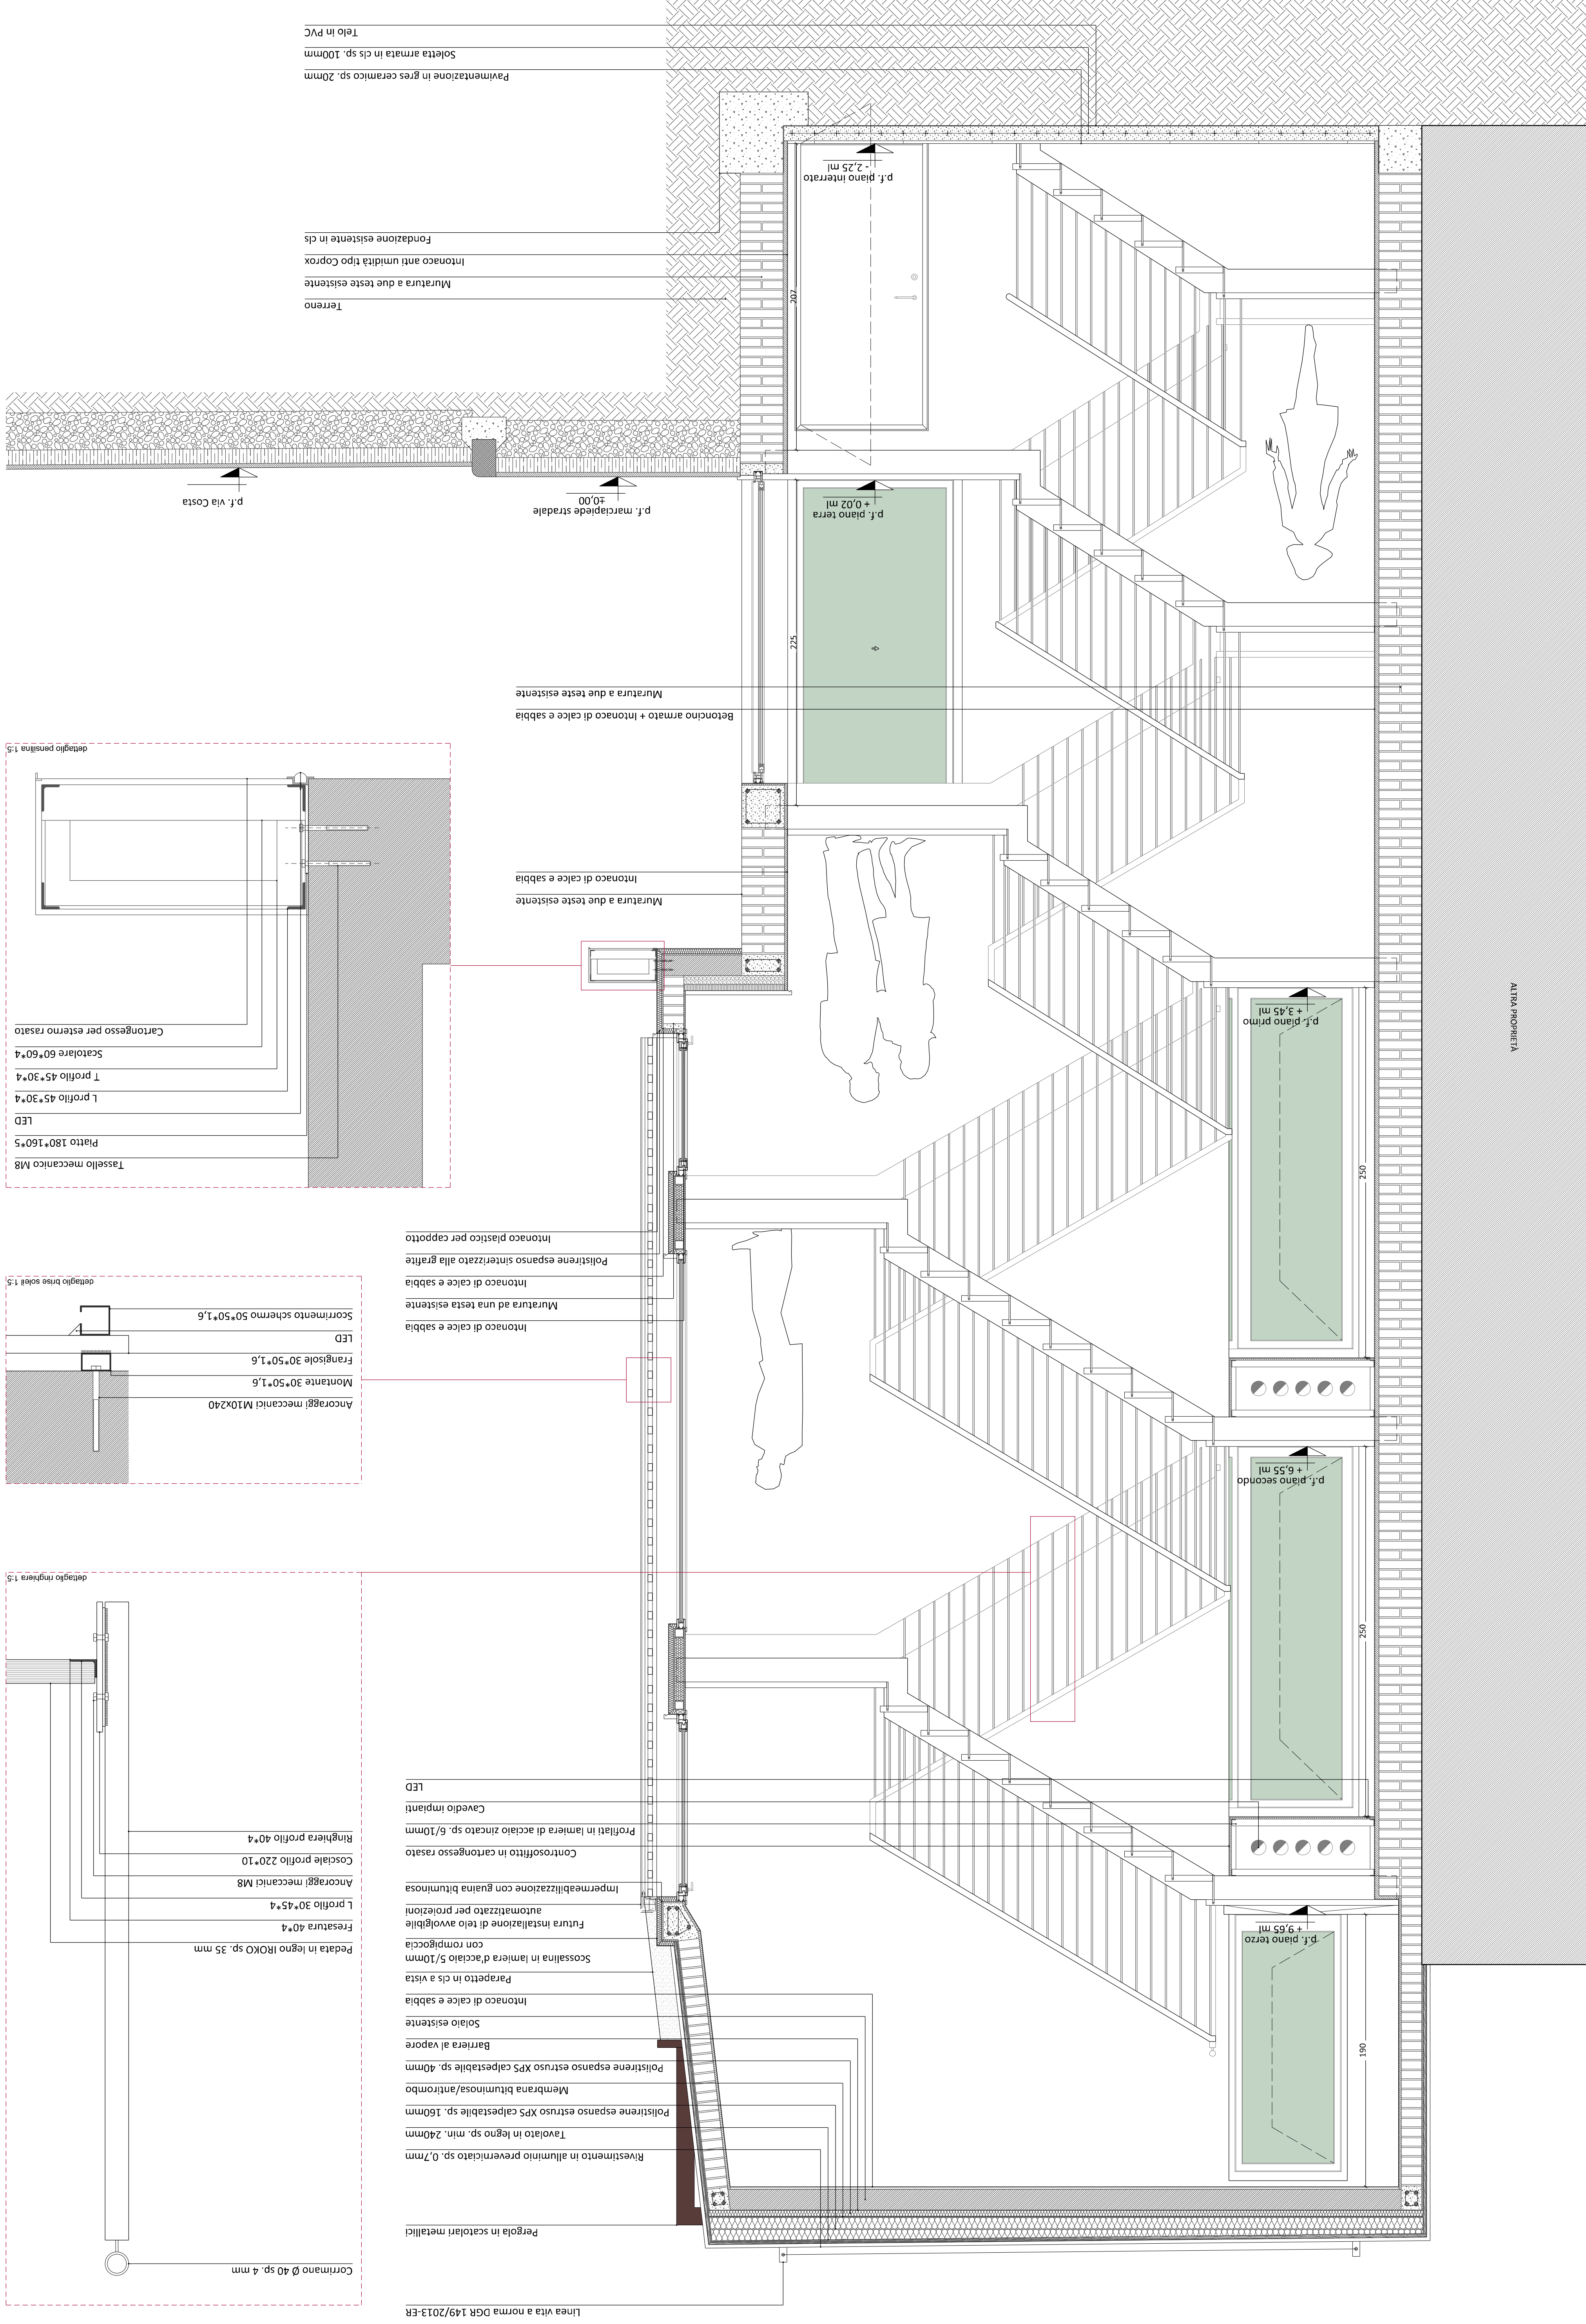

Tela in PVC  
 Soletta armata in c/s sp. 100mm  
 Pavimentazione in gres ceramico sp. 20mm  
 Fondazione esistente in cls  
 Intonaco anti umidità tipo Coprox  
 Muratura a due teste esistente  
 Terreno

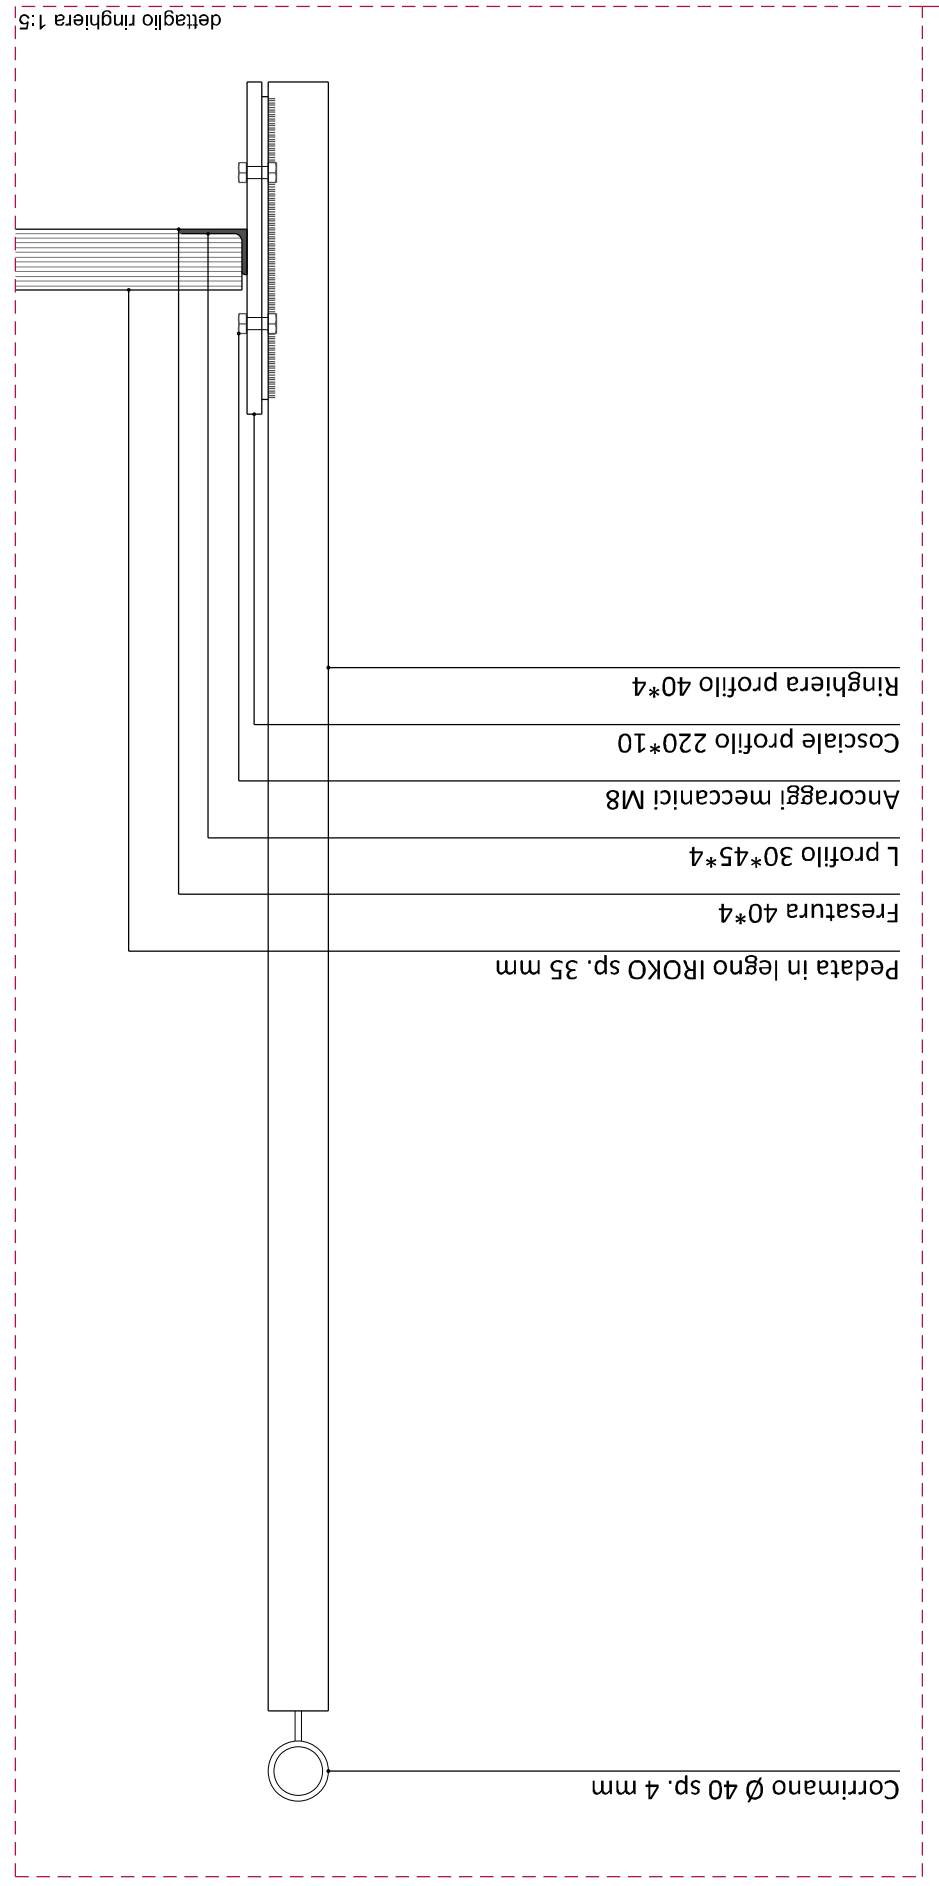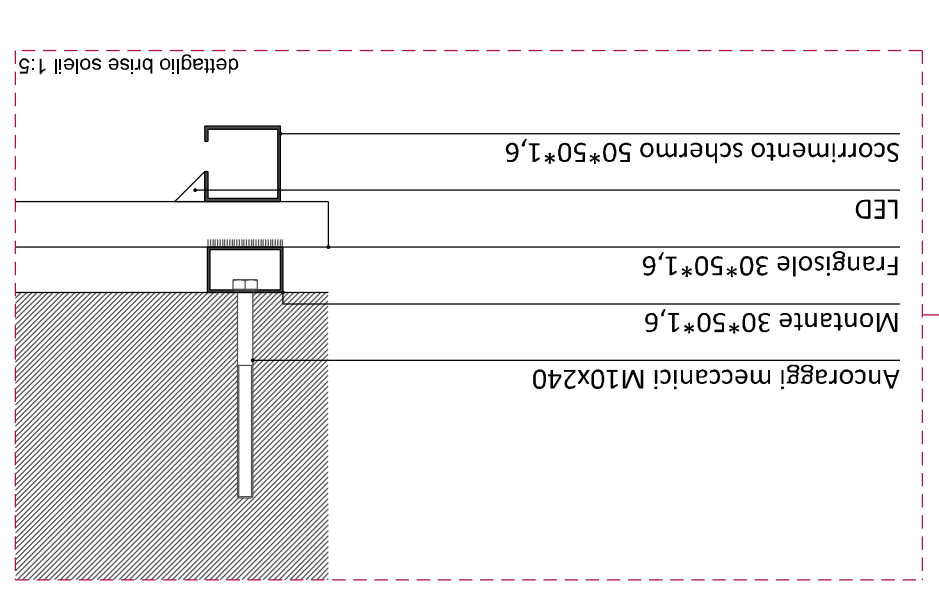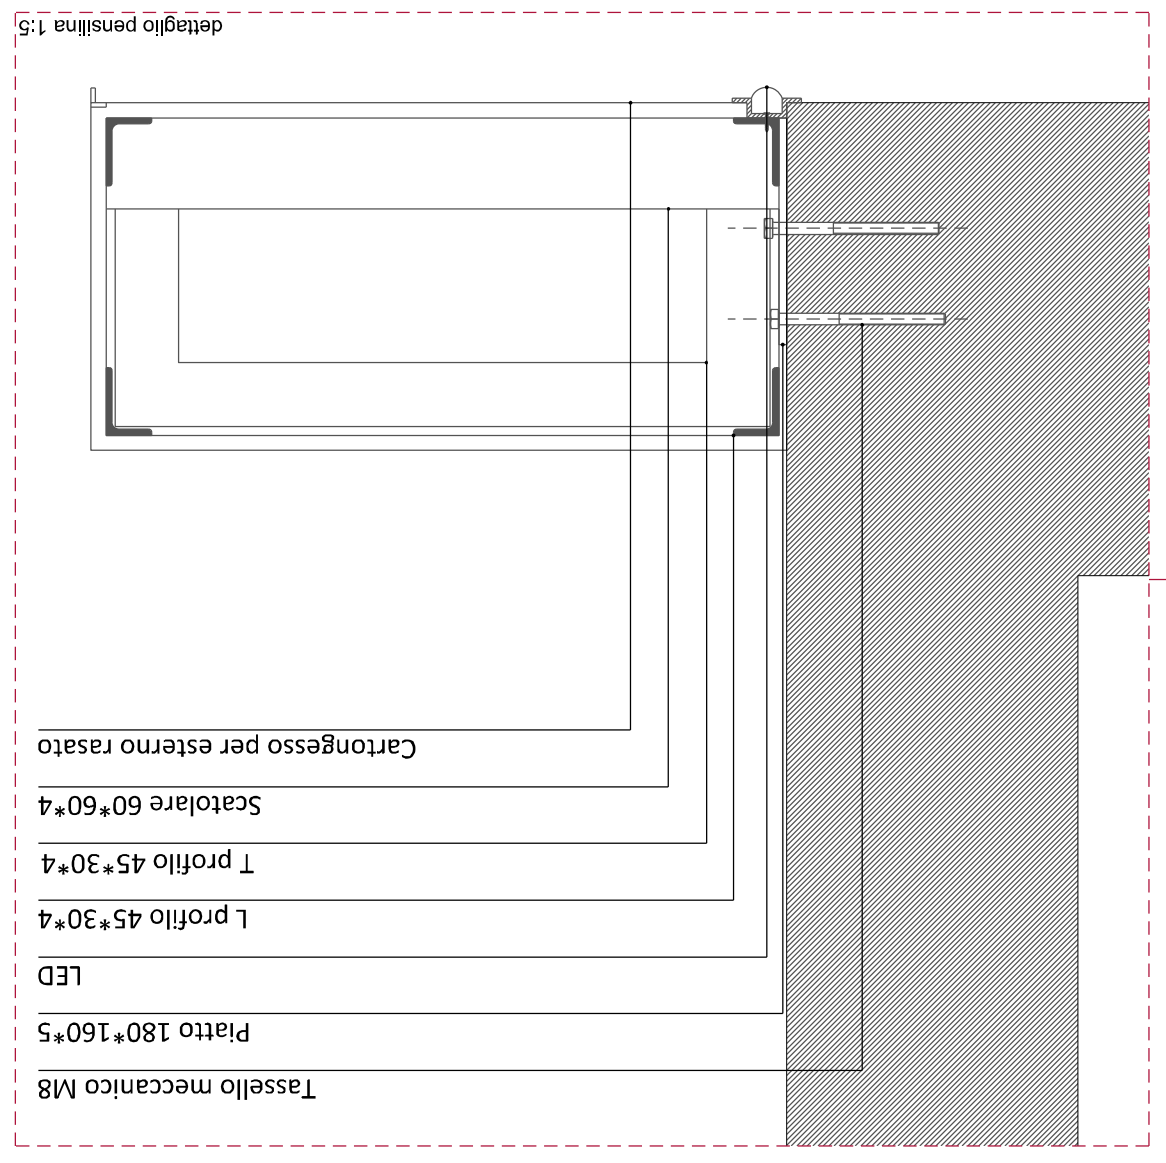

ALTRA PROPRIETA