



Comune di Forlimpopoli
Provincia di Forlì-Cesena
 Piazza A. Fratti n.2 - 47034 Forlimpopoli (FC)


**RISTRUTTURAZIONE EDILIZIA E CAMBIO D'USO DELL'EDIFICIO,
 SITUATO IN CENTRO STORICO, VIA COSTA NN. 30-32-34, PER IL
 FUTURO TRASFERIMENTO DI ALCUNI UFFICI COMUNALI
 - CULTURA, TURISMO E SCUOLA -**

PROGETTISTA	PROGETTO
Ph.D. Arch. Ing. Massimiliano Cantalupo <small>Officina di Architettura Ordine degli Architetti di Forlì-Cesena n. 1399</small>	Architettonico Esecutivo
RESPONSABILE UNICO DEL PROCEDIMENTO (R.U.P.)	DATA
Arch. Raffaella Mazzotti <small>Architetto Ordine degli Architetti di Forlì-Cesena n. 1399</small>	Ottobre 2019
EDILIZIA PRIVATA, TERRITORIO E AMBIENTE	


TAVOLA	OGGETTO ELABORATO	SCALA
A.3	STATO COMPARATIVO	1:100
NOTE	A_Architettonico S_Structurale L_Impianistico	

	Demolizione
	Costruzione


Sezione A-A' _ Sc. 1:100

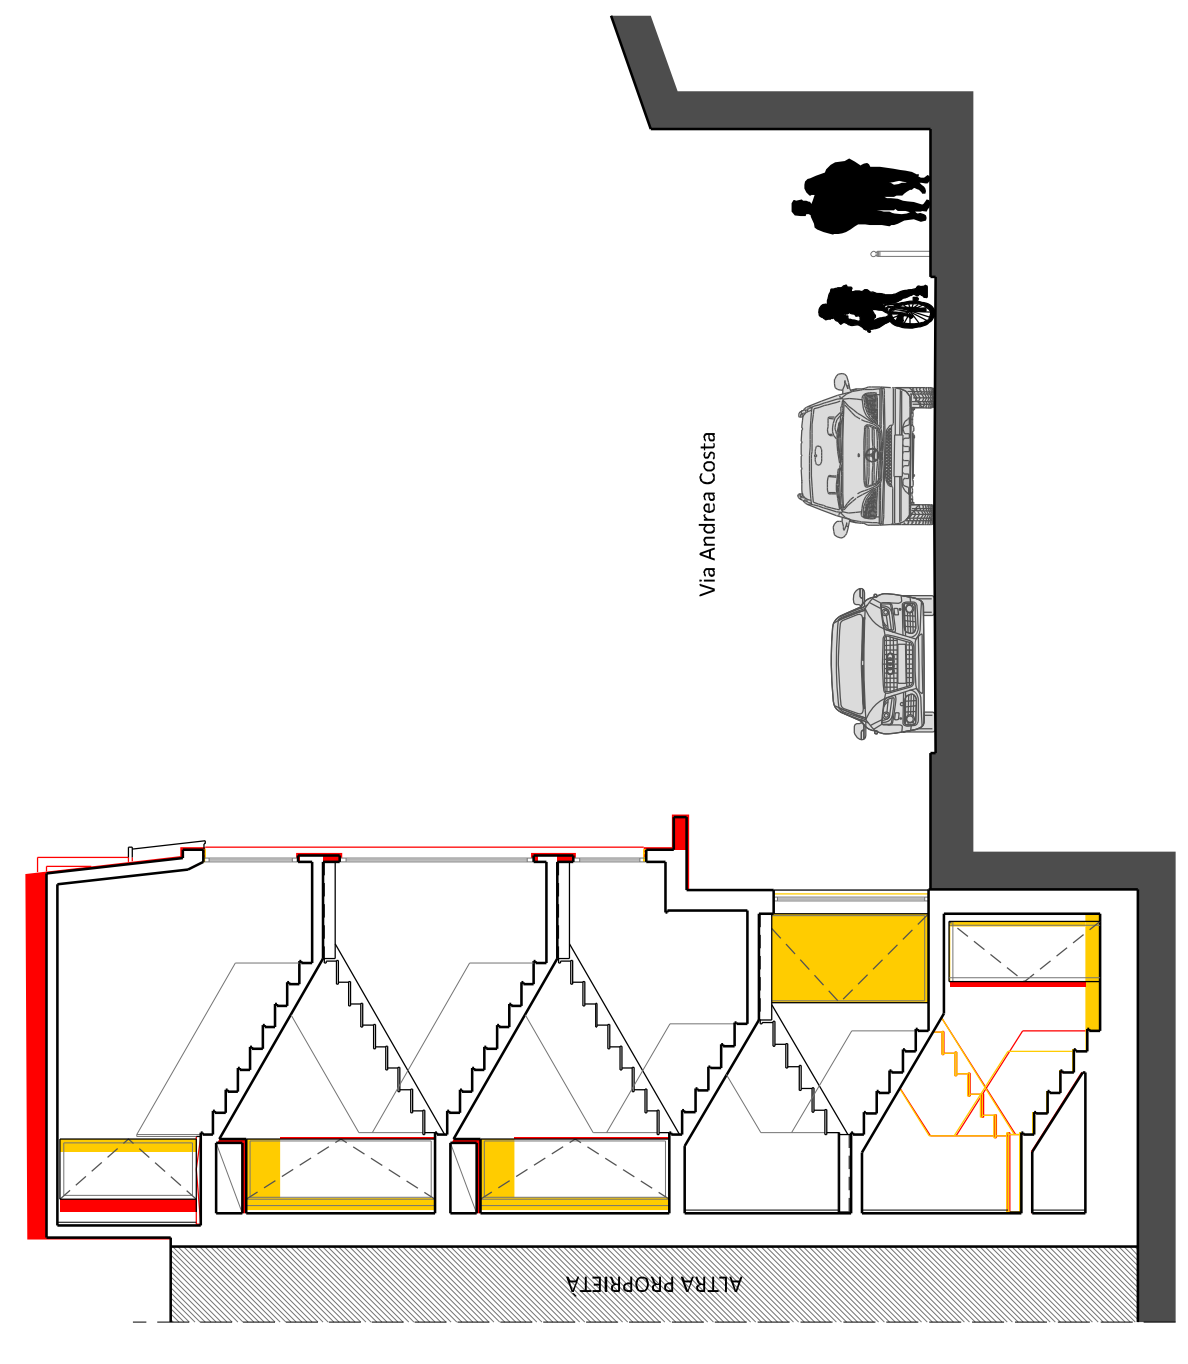


Sezione B-B' _ Sc. 1:100

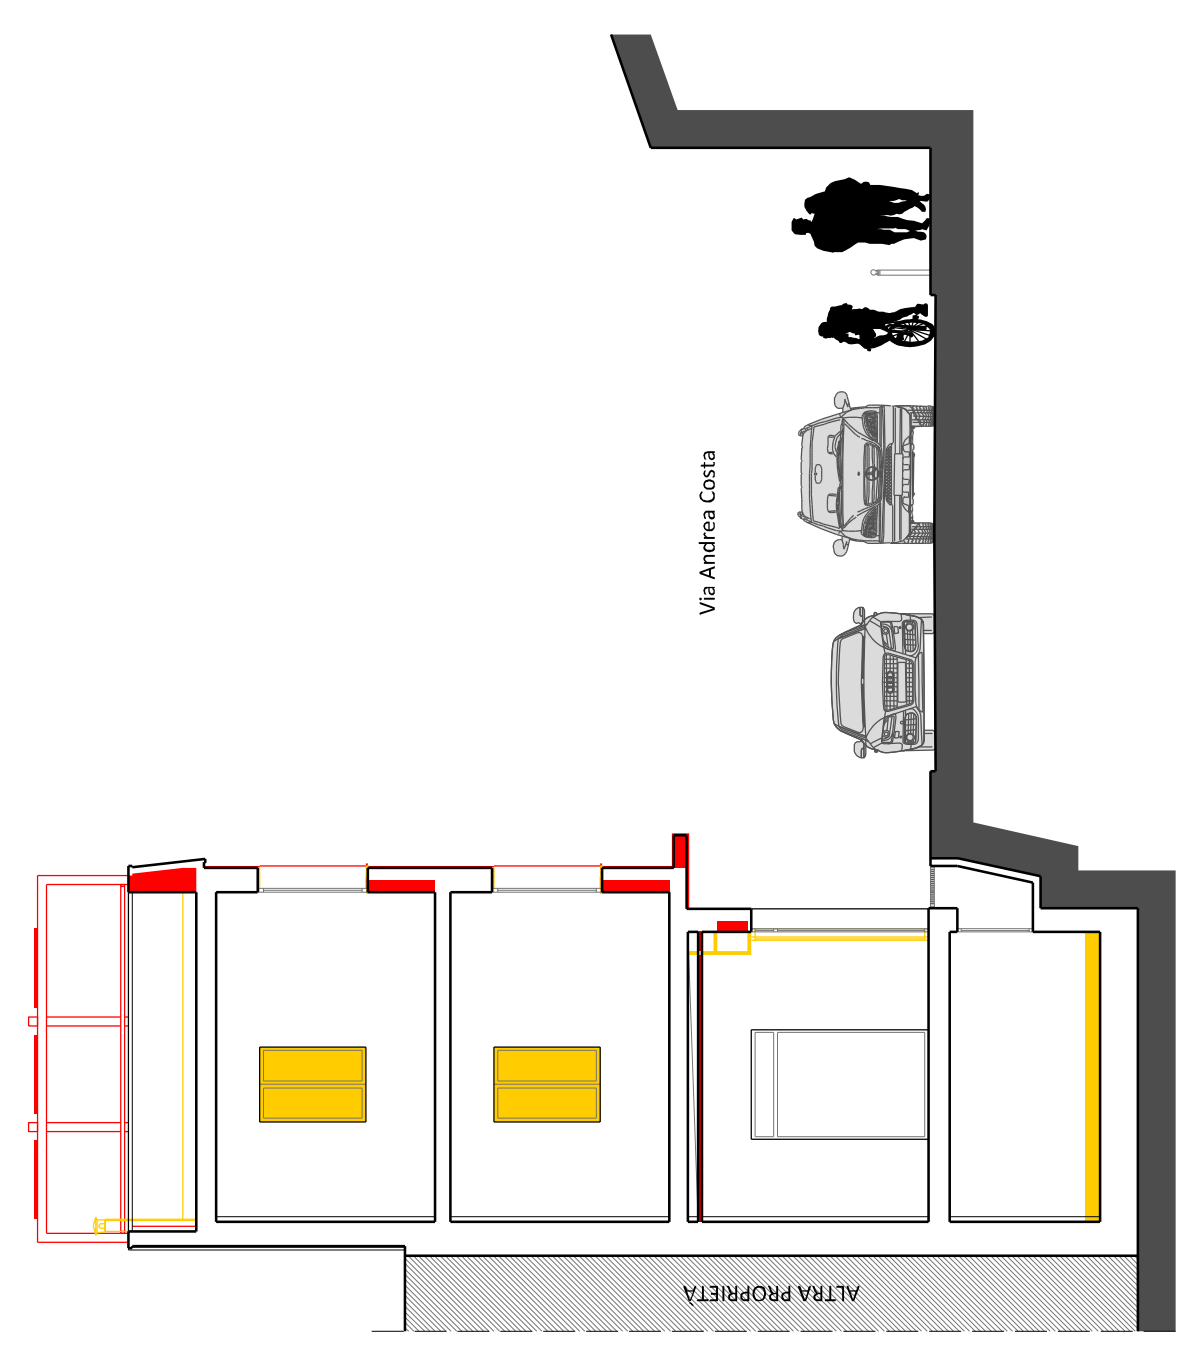

Sezione C-C' _ Sc. 1:100

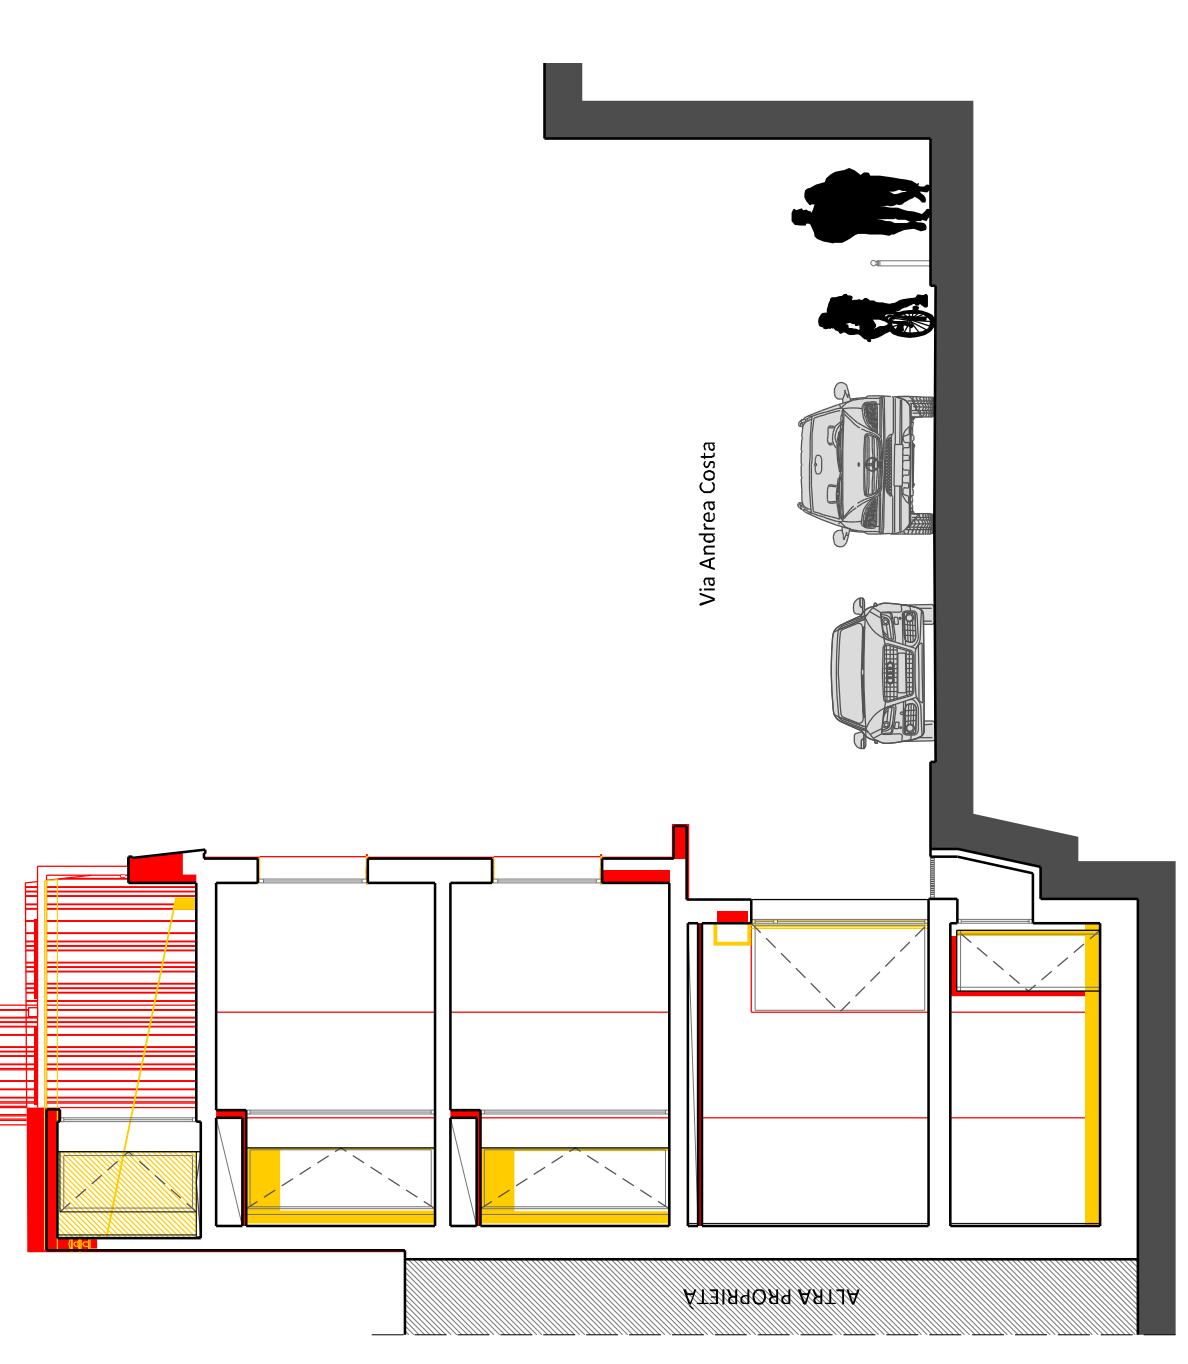


Prospetto Fianco (su via Senci) _ Sc. 1:100

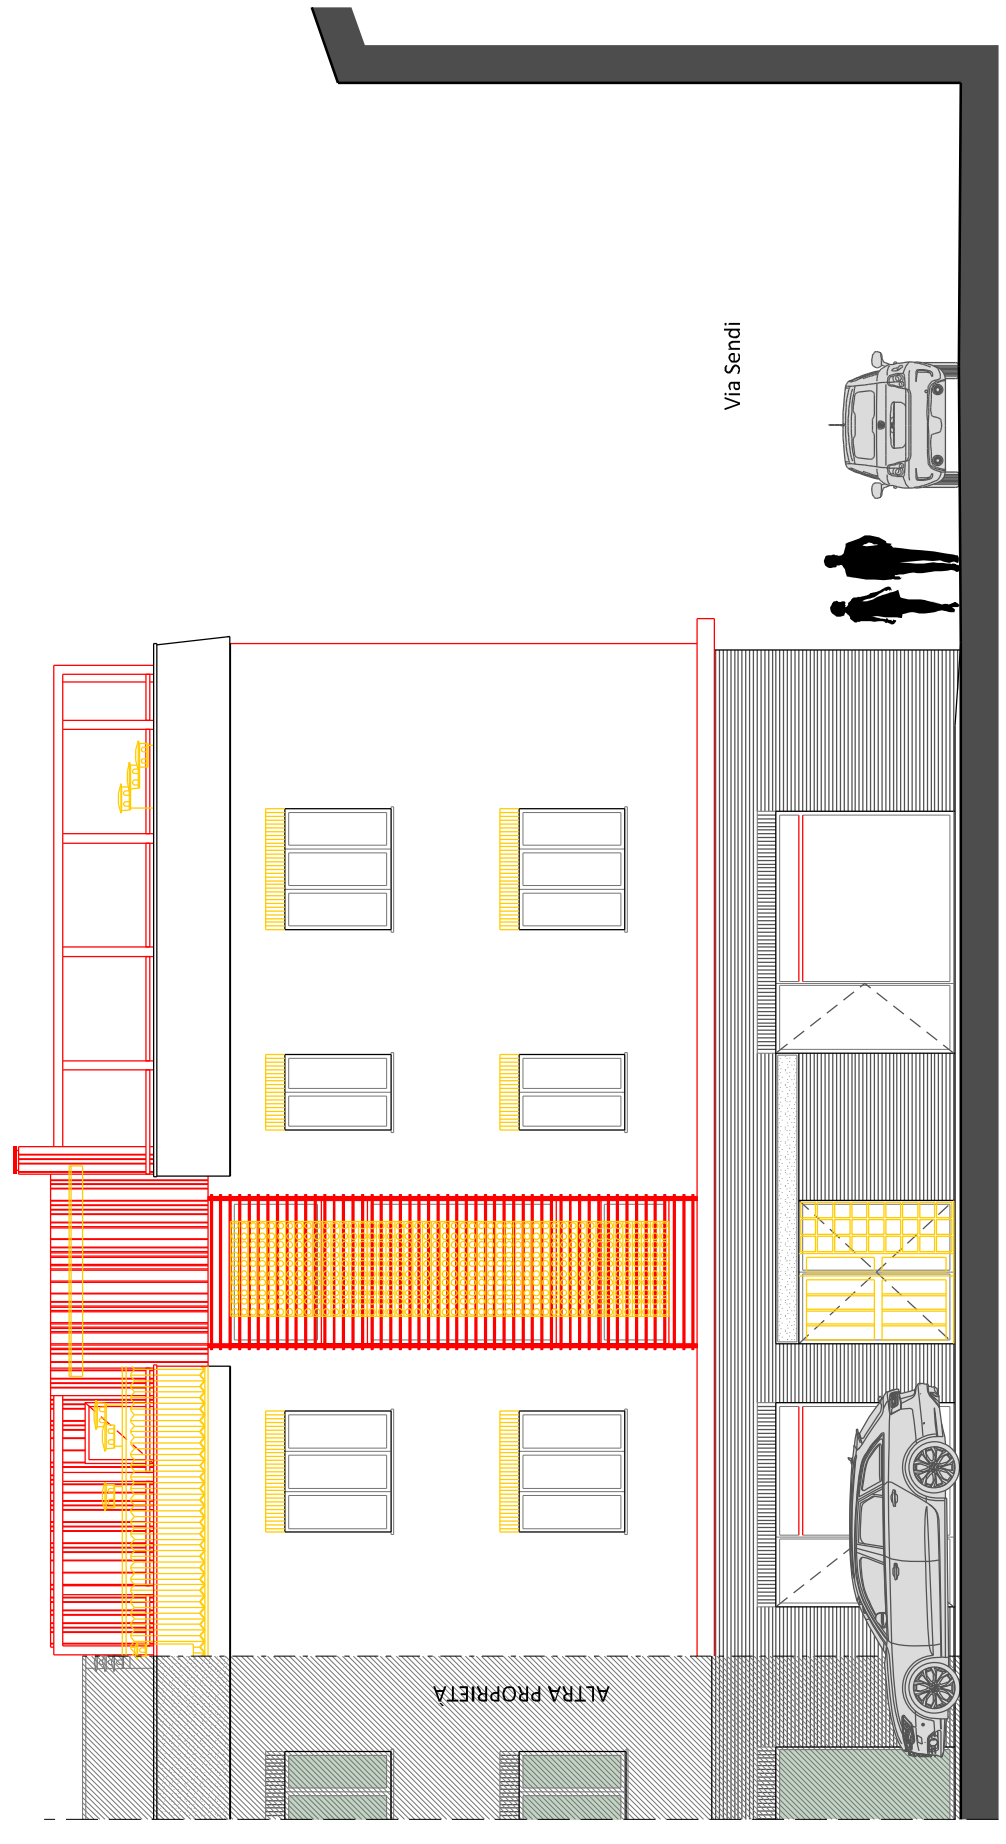


Prospetto Fronte (su via Costa) _ Sc. 1:100


Pianta Copertura _ Sc. 1:100

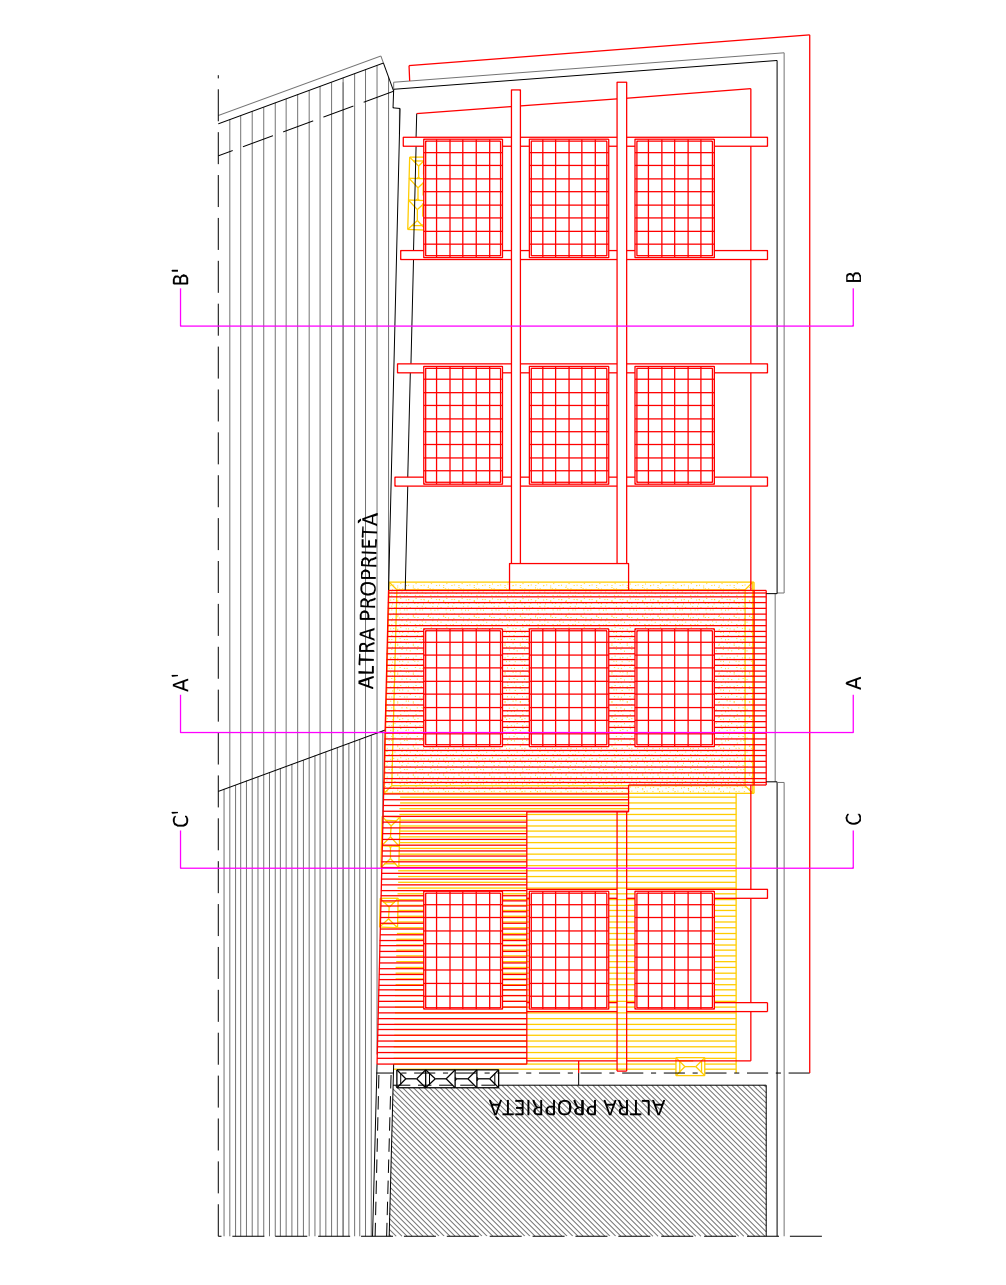


Pianta Piano Terra _ Sc. 1:100

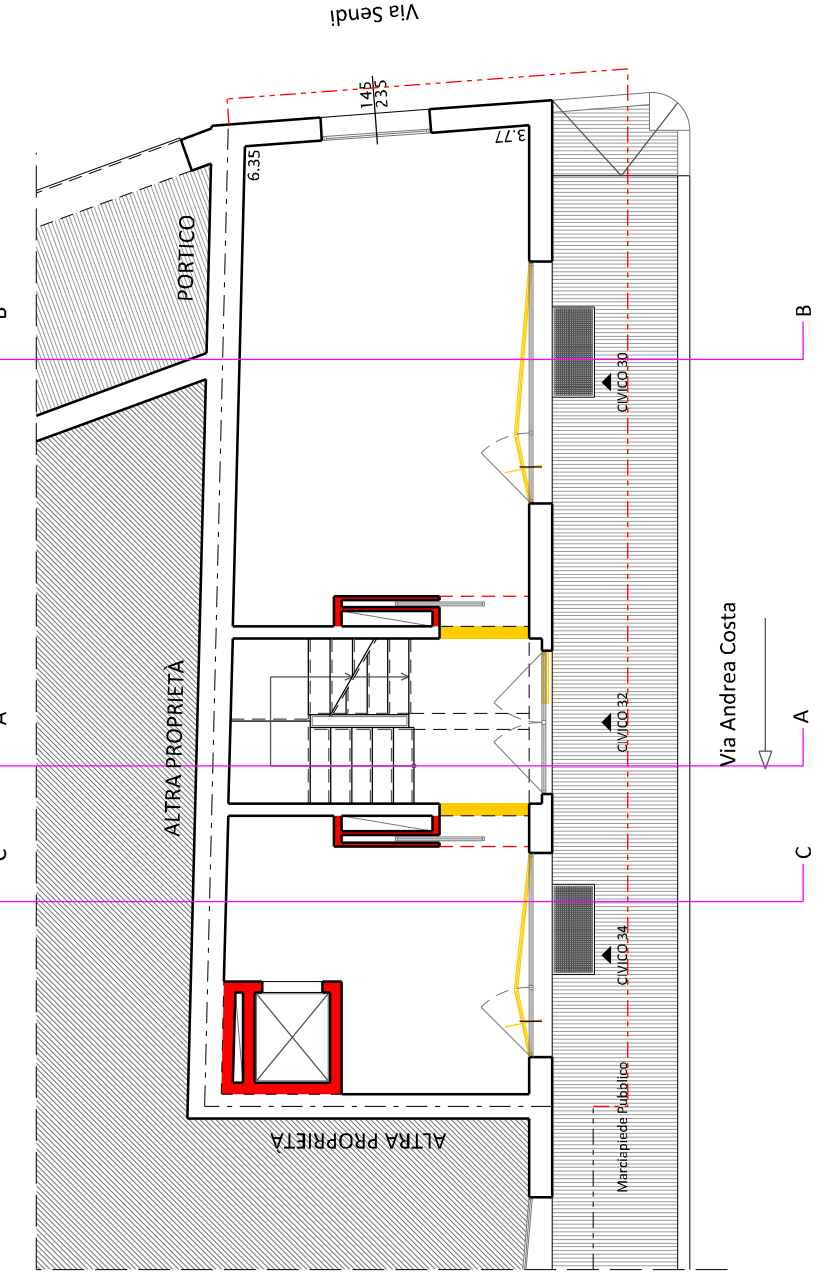


Pianta Piano Interrato _ Sc. 1:100

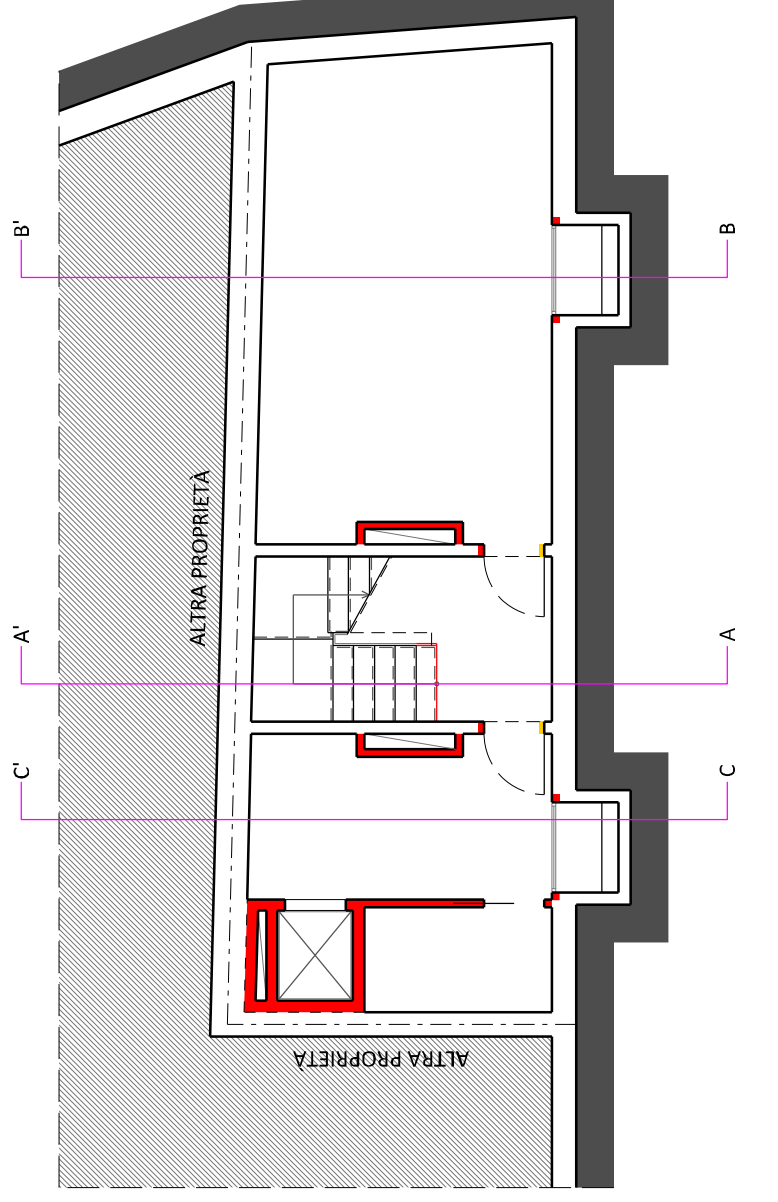

Pianta Piano Primo _ Sc. 1:100

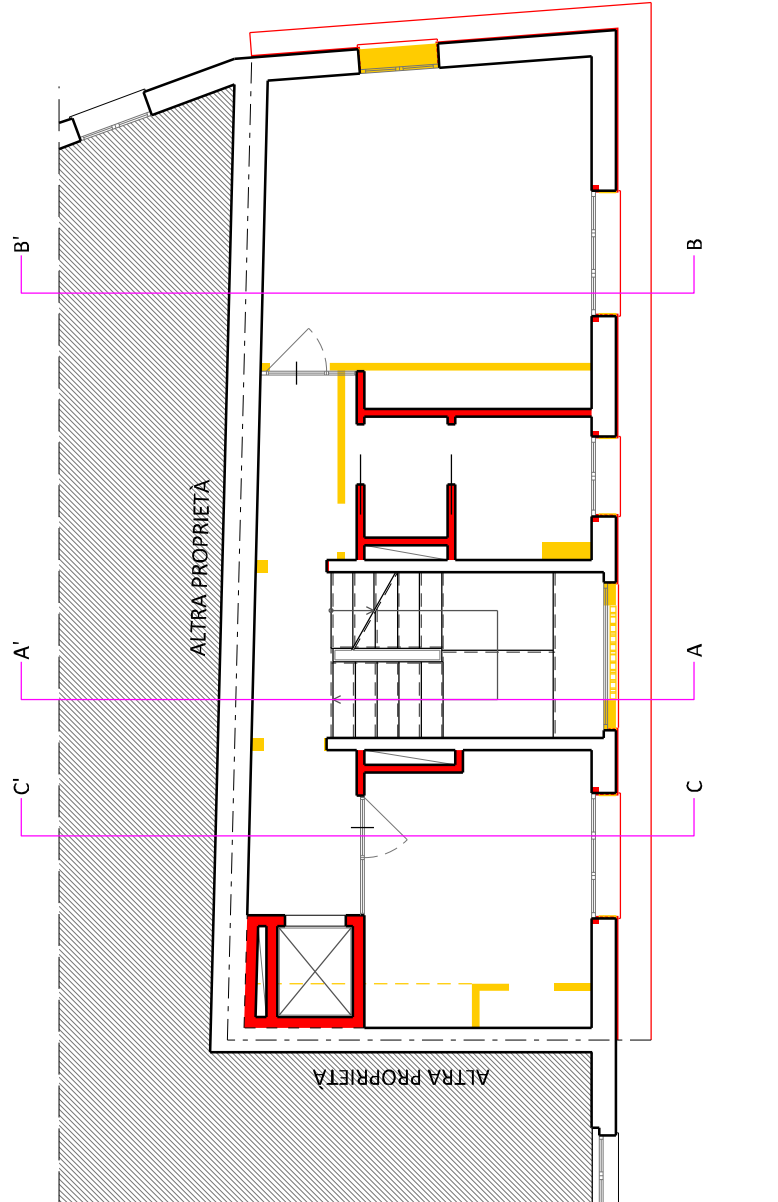

Pianta Piano Secondo _ Sc. 1:100

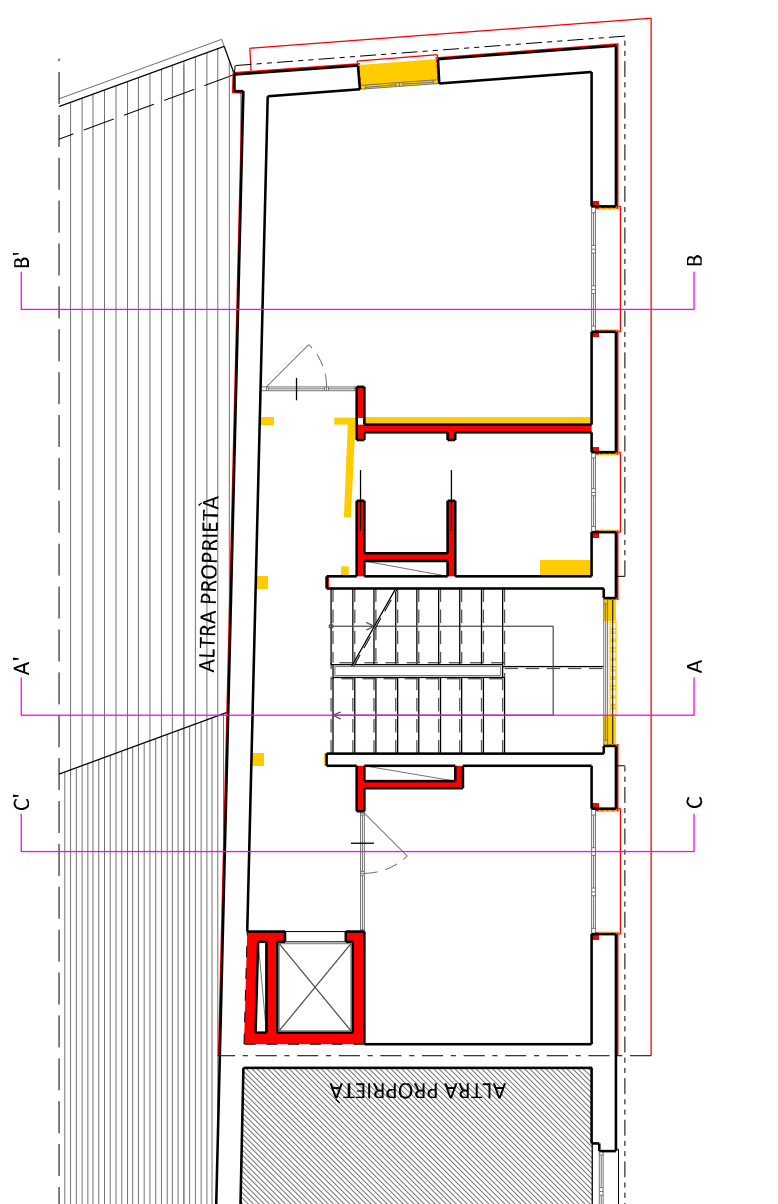

Pianta Piano Terzo _ Sc. 1:100

