

COMUNE DI FORLIMPOPOLI - PROVINCIA DI FORLÌ-CESENA

ACCORDO OPERATIVO
ai sensi dell'art.38 della L.R. 24/17 e s.m.i.
relativo alla scheda di P.O.C.17B
REALIZZAZIONE DI EDIFICIO RESIDENZIALE
E RELATIVE OPERE PUBBLICHE
nel lotto sito in via Sant'Andrea a Forlimpopoli

Richiedente: **Montanari Laura**
C.F. MNT LRA 51S56 D705N

Progettista: Arch. Riccardo Bacchi
STUDIO BACCHI
ARCHITETTI ASSOCIATI
architettura+urbanistica
Viale F. Craxi 29 - 47100 Forlì (FC)
Italy - Telefono/Fax 0543 25167
info@studiobacchiarchitetti.it
www.studiobacchiarchitetti.it
P.IVA 03203150408

Elaborato


Scala

4b

RETE FOGNA NERA
RETE GAS - RETE ACQUEDOTTO
PUBBLICA ILLUMINAZIONE

1:200

giugno 2020
ottobre 2020

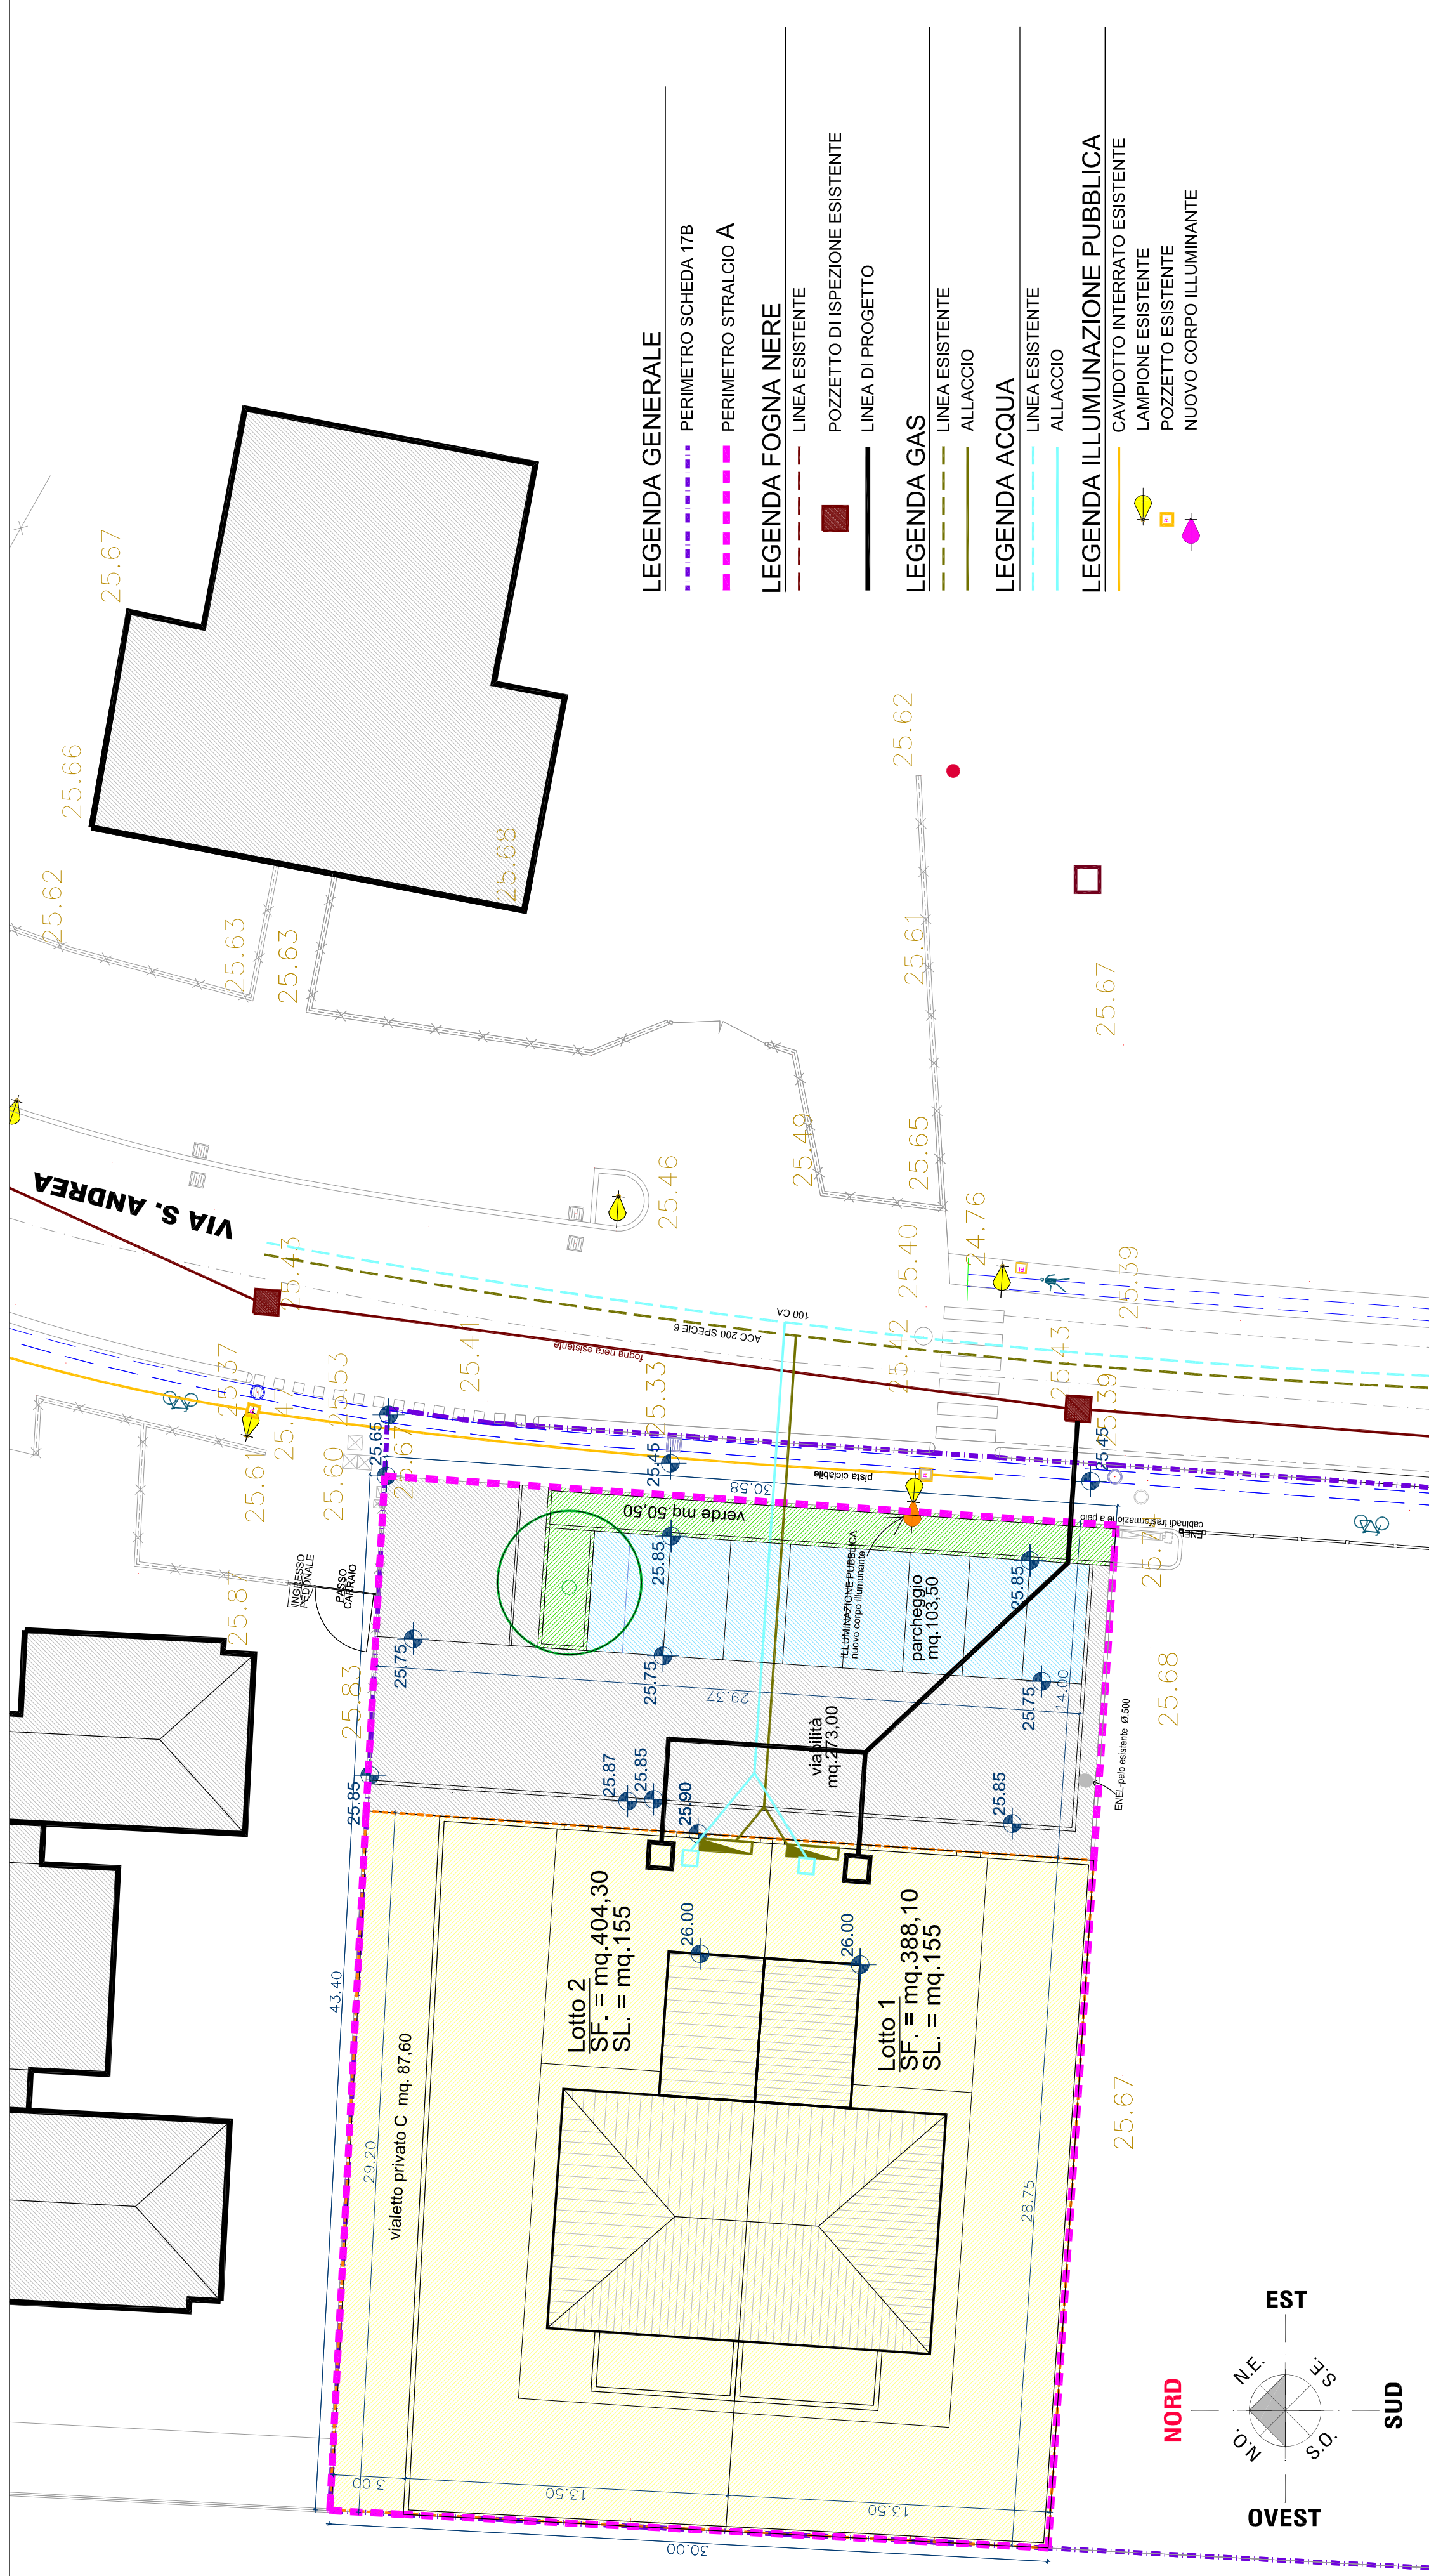

LEGENDA GENERALE

- PERIMETRO SCHEDA 17B
- PERIMETRO STRALCIO A

LEGENDA FOGNA NERE

- LINEA ESISTENTE
- POZZETTO DI ISPEZIONE ESISTENTE
- LINEA DI PROGETTO

LEGENDA GAS

- LINEA ESISTENTE
- ALLACCIO

LEGENDA ACQUA

- LINEA ESISTENTE
- ALLACCIO

LEGENDA ILLUMINAZIONE PUBBLICA

- CAVIDOTTO INTERRATO ESISTENTE
- LAMPIONE ESISTENTE
- POZZETTO ESISTENTE
- NUOVO CORPO ILLUMINANTE