



confine con porzione del Map. 2687 di proprietà Negosanti

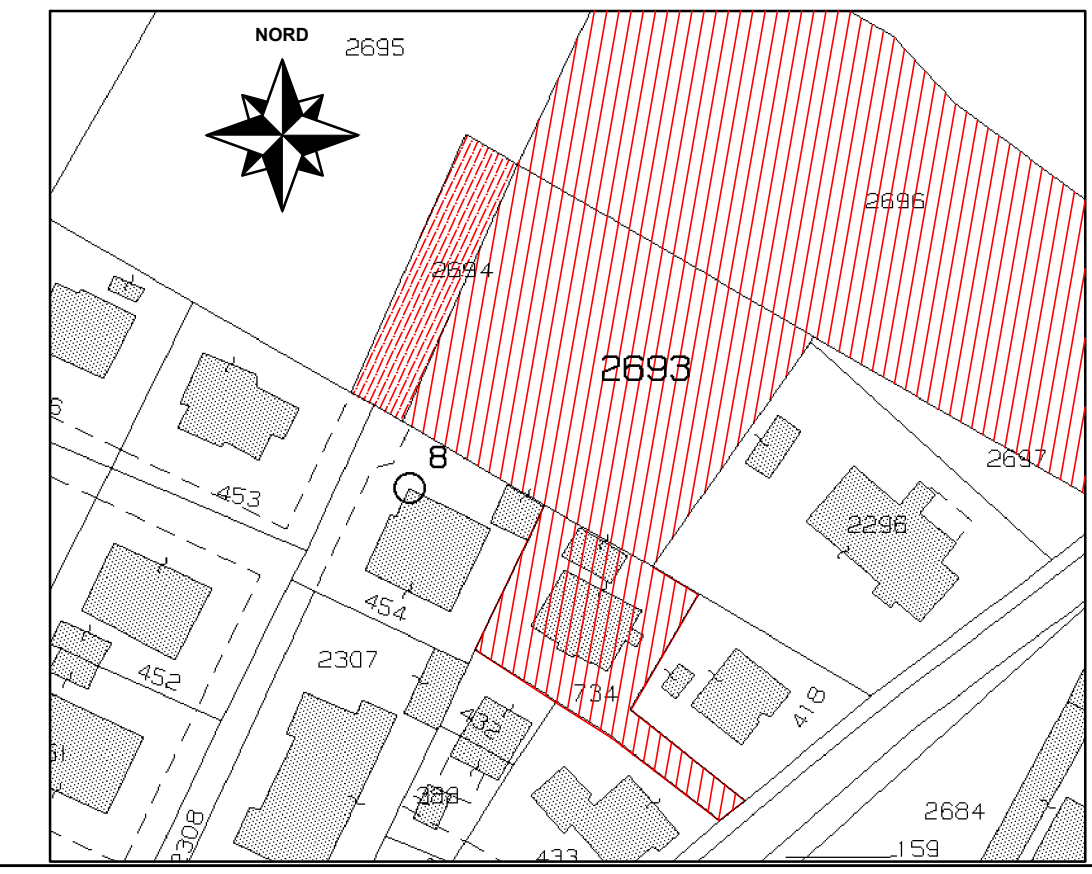

Ing. Luigi BARTOLI - Via A. Pasolini, 40 47020 Longiano (FC)
 email studio@ingbartoli.it - Tel/Fax 0547/666045 - cell. 3483514245

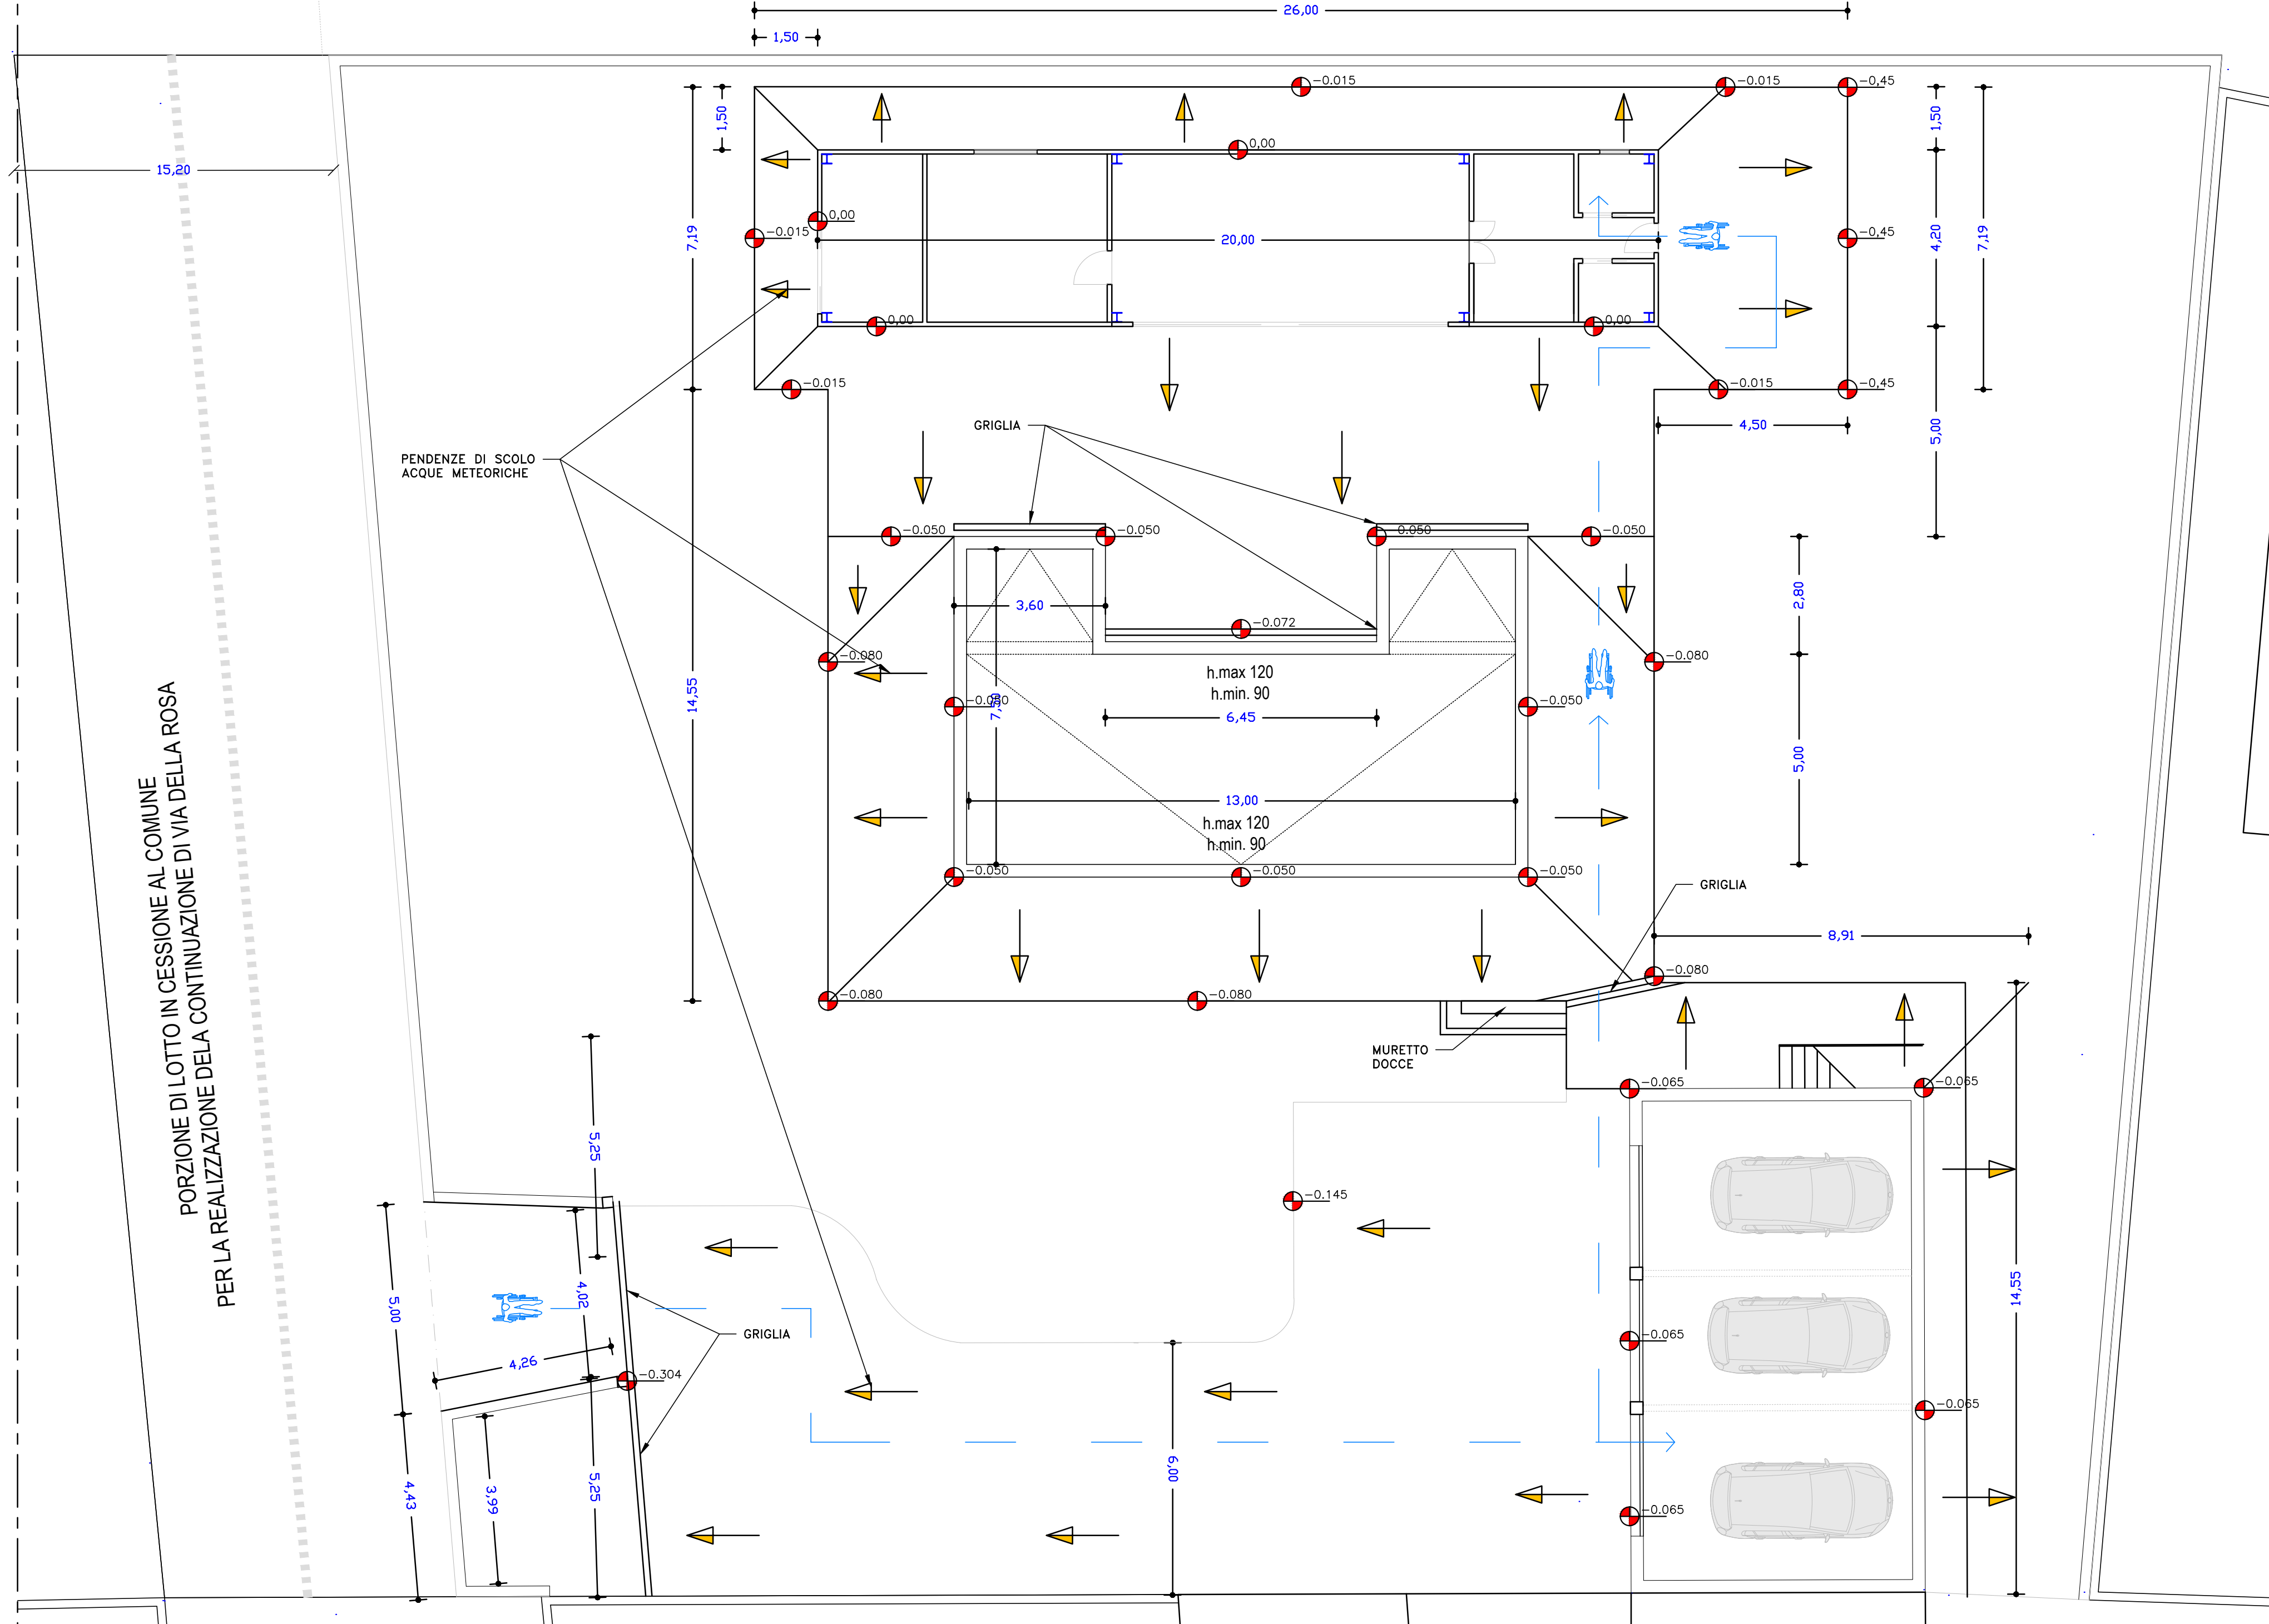

COMUNE di FORLIMPOPOLI
 Provincia di Forlì-Cesena

Proprietà: **Negosanti Emiliano** C.f. NGSMLN69A31C573U
Fabbi Veruska C.f. FBBVSK73R62C573V
 residenti a Forlimpopoli in via della Rosa 3/A.

ACCORDO OPERATIVO per la realizzazione di garage, piscina privata e relativi locali tecnici nel lotto di via della Viola 3/A a Forlimpopoli individuato al C. t. F. 18, m.le 2693

T13 PLANIMETRIA L. 13/89

IL TECNICO

SCALE: 1:100

DATA : Ottobre 2019