

Richiesta di Variante al PUA Ambito A12-05 1°Stralcio Comparto Urbano Est-Zona SS9 per modifiche alle tipologie dei lotti commerciali

-Approvato con Delibera C.C.n.41del 22-05-2009
 -Convenzione stipulata presso notaio Maltoni in data 29-07-2009
 -Variante non sostanziale approvata con Determina n.204 del 17-06-2014

Proprietà:

Ambito Cinque Srl
 Via Monte Napoleone 8 - 20121 Milano

Cina Srl
 Via Duca d'Aosta 42 - 47034 Forlimpopoli


PLANIMETRIA DI STATO ATTUALE

Tavola n. **2**
 scala 1:1000

Data di emissione **settembre 2014**
 Revisione 01
 Revisione 02
 Revisione 03
 Revisione 04

Progettista:
maurizio vitali architetto
 viale Matteotti 75 - 47122 Forlì
 tel 0543/34423 fax 0543/376542
 c.f. VTL MRZ 57L05 D705S
 p.iva. 01694060409
 vitalim@tin.it

PLANIMETRIA SCALA 1:1000

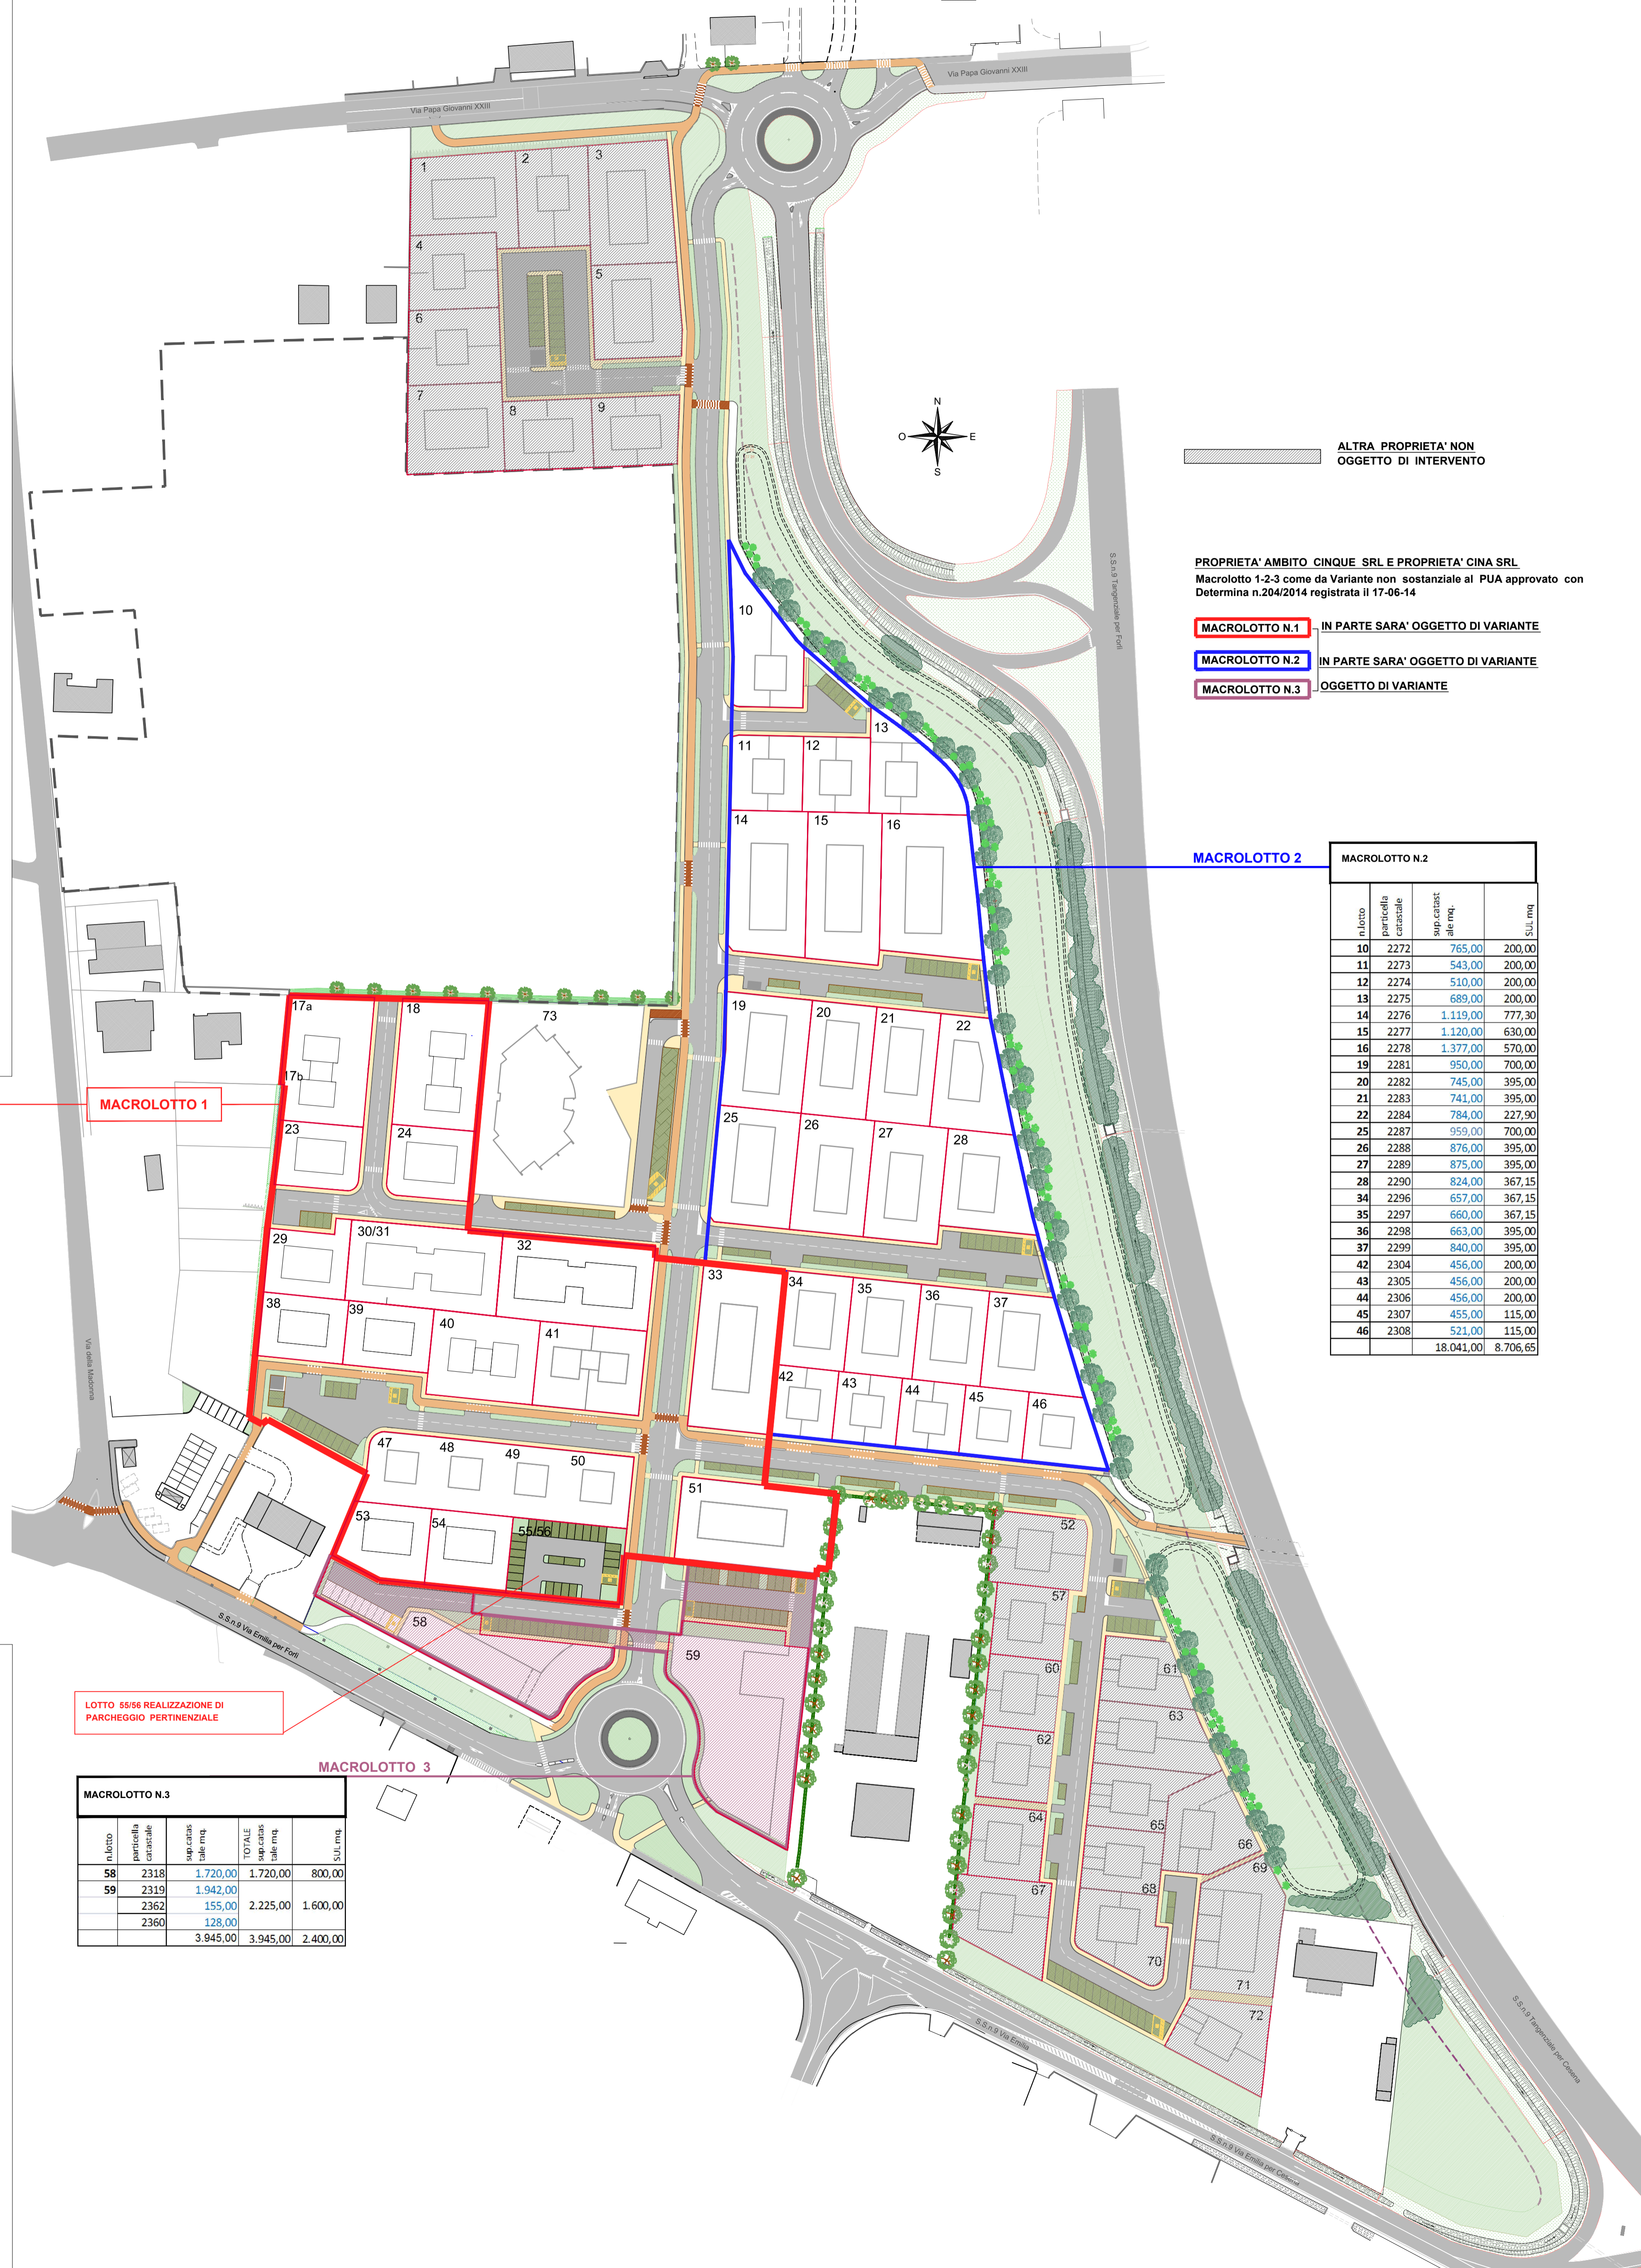

ALTRA PROPRIETA' NON OGGETTO DI INTERVENTO

PROPRIETA' AMBITO CINQUE SRL E PROPRIETA' CINA SRL
 Macrolotto 1-2-3 come da Variante non sostanziale al PUA approvato con Determina n.204/2014 registrata il 17-06-14

- MACROLOTTO N.1 IN PARTE SARA' OGGETTO DI VARIANTE
- MACROLOTTO N.2 IN PARTE SARA' OGGETTO DI VARIANTE
- MACROLOTTO N.3 OGGETTO DI VARIANTE

MACROLOTTO n. 1				
lotto	particella catastale	superficie mq.	SUL mq.	
17 a-b	2384	1.102,00	228,00	
18	2386	1.110,00	228,00	
23	2385	544,00	190,00	
24	2387	595,00	215,00	
29	2388	553,00	190,00	
30	2389	1.259,00	800,00	
31				
32	2390	1.305,00	800,00	
38	2391	555,00	190,00	
39	2392	557,00	190,00	
40	2393	916,00	198,00	
53	2394	632,00	190,00	
54	2395	629,00	190,00	
55	2396	880,00	parcheq.	
56				
33	2295	1.361,00	787,00	
41	2303	916,00	260,00	
47	2369	490,00		
48	2370	483,00		
49	2371	483,00	664,00	
50	2372	482,00		
51	2313	1.281,00	565,93	
**	2322	1,00		
TOT.		16.134,00	5.885,93	

** COME EVIDENZIATO NELLA TAVOLA N.1
 ERRATA CORRIGE
 occorre precisare che la particella n.2322 di mq. 1, per dimenticanza non inserita nella precedente variante, fa parte del lotto n.51 destinato a parcheggio insieme alla particella n.2313.

MACROLOTTO 1

MACROLOTTO 2

MACROLOTTO N.2				
lotto	particella catastale	superficie mq.	SUL mq.	
10	2272	765,00	200,00	
11	2273	543,00	200,00	
12	2274	510,00	200,00	
13	2275	689,00	200,00	
14	2276	1.119,00	777,30	
15	2277	1.120,00	630,00	
16	2278	1.377,00	570,00	
19	2281	950,00	700,00	
20	2282	745,00	395,00	
21	2283	741,00	395,00	
22	2284	784,00	227,90	
25	2287	959,00	700,00	
26	2288	876,00	395,00	
27	2289	875,00	395,00	
28	2290	824,00	367,15	
34	2296	657,00	367,15	
35	2297	660,00	367,15	
36	2298	663,00	395,00	
37	2299	840,00	395,00	
42	2304	456,00	200,00	
43	2305	456,00	200,00	
44	2306	456,00	200,00	
45	2307	455,00	115,00	
46	2308	521,00	115,00	
		18.041,00	8.706,65	

LOTTO 55/56 REALIZZAZIONE DI PARCHEGGIO PERTINENZIALE

MACROLOTTO 3

MACROLOTTO N.3				
lotto	particella catastale	superficie mq.	TOTALE superficie mq.	SUL mq.
58	2318	1.720,00	1.720,00	800,00
59	2319	1.942,00		
	2362	155,00	2.225,00	1.600,00
	2360	128,00		
		3.945,00	3.945,00	2.400,00