

COMUNE DI FORLIMPOPOLI

Provincia Forlì-Cesena

PROGETTO: P.U.A. PER OPERE DI URBANIZZAZIONE

SCHEDA P.O.C. A12-P08

UBICAZIONE: Via PRATI - Via MONTANARA VICINALE, Forlimpopoli.

PROPRIETA' :

ZOLI PIPPO

ARGMANI LAURO

ZOLI PATRIZIA

FARNETTI FABRIZIO

ARGMANI N.MARIA

CEDIOLI LUCA

BAIARDI BRIGITTA

ELETTROMECCANICA ANGELINI s.r.l.

DICEMBRE 2017

FILE: S-P-Prati-PUA.dwg

TAVOLA **19**

SCALA **1:1.000**

CONFRONTO SEDIME SCHEDA

FG.15
P.LIE. Varie

TIMBRO ENTE:

STUDIO TECNICO
Cristiano
ZROSATI

SETTORE CIVILE ED AMBIENTALE
Via Crocette n.21 - FORLIMPOPOLI (FC)
Tel. 0543 - 741378

LEGENDA:

 CONTERNO SCHEDA POC 1° ACCORDO



S.T. = 17.425 mq

 CONTERNO SCHEDA OSSERVAZIONE POC

S.T. = 17.120 mq

 CONTERNO SCHEDA PUA

S.T. = 17.120 mq

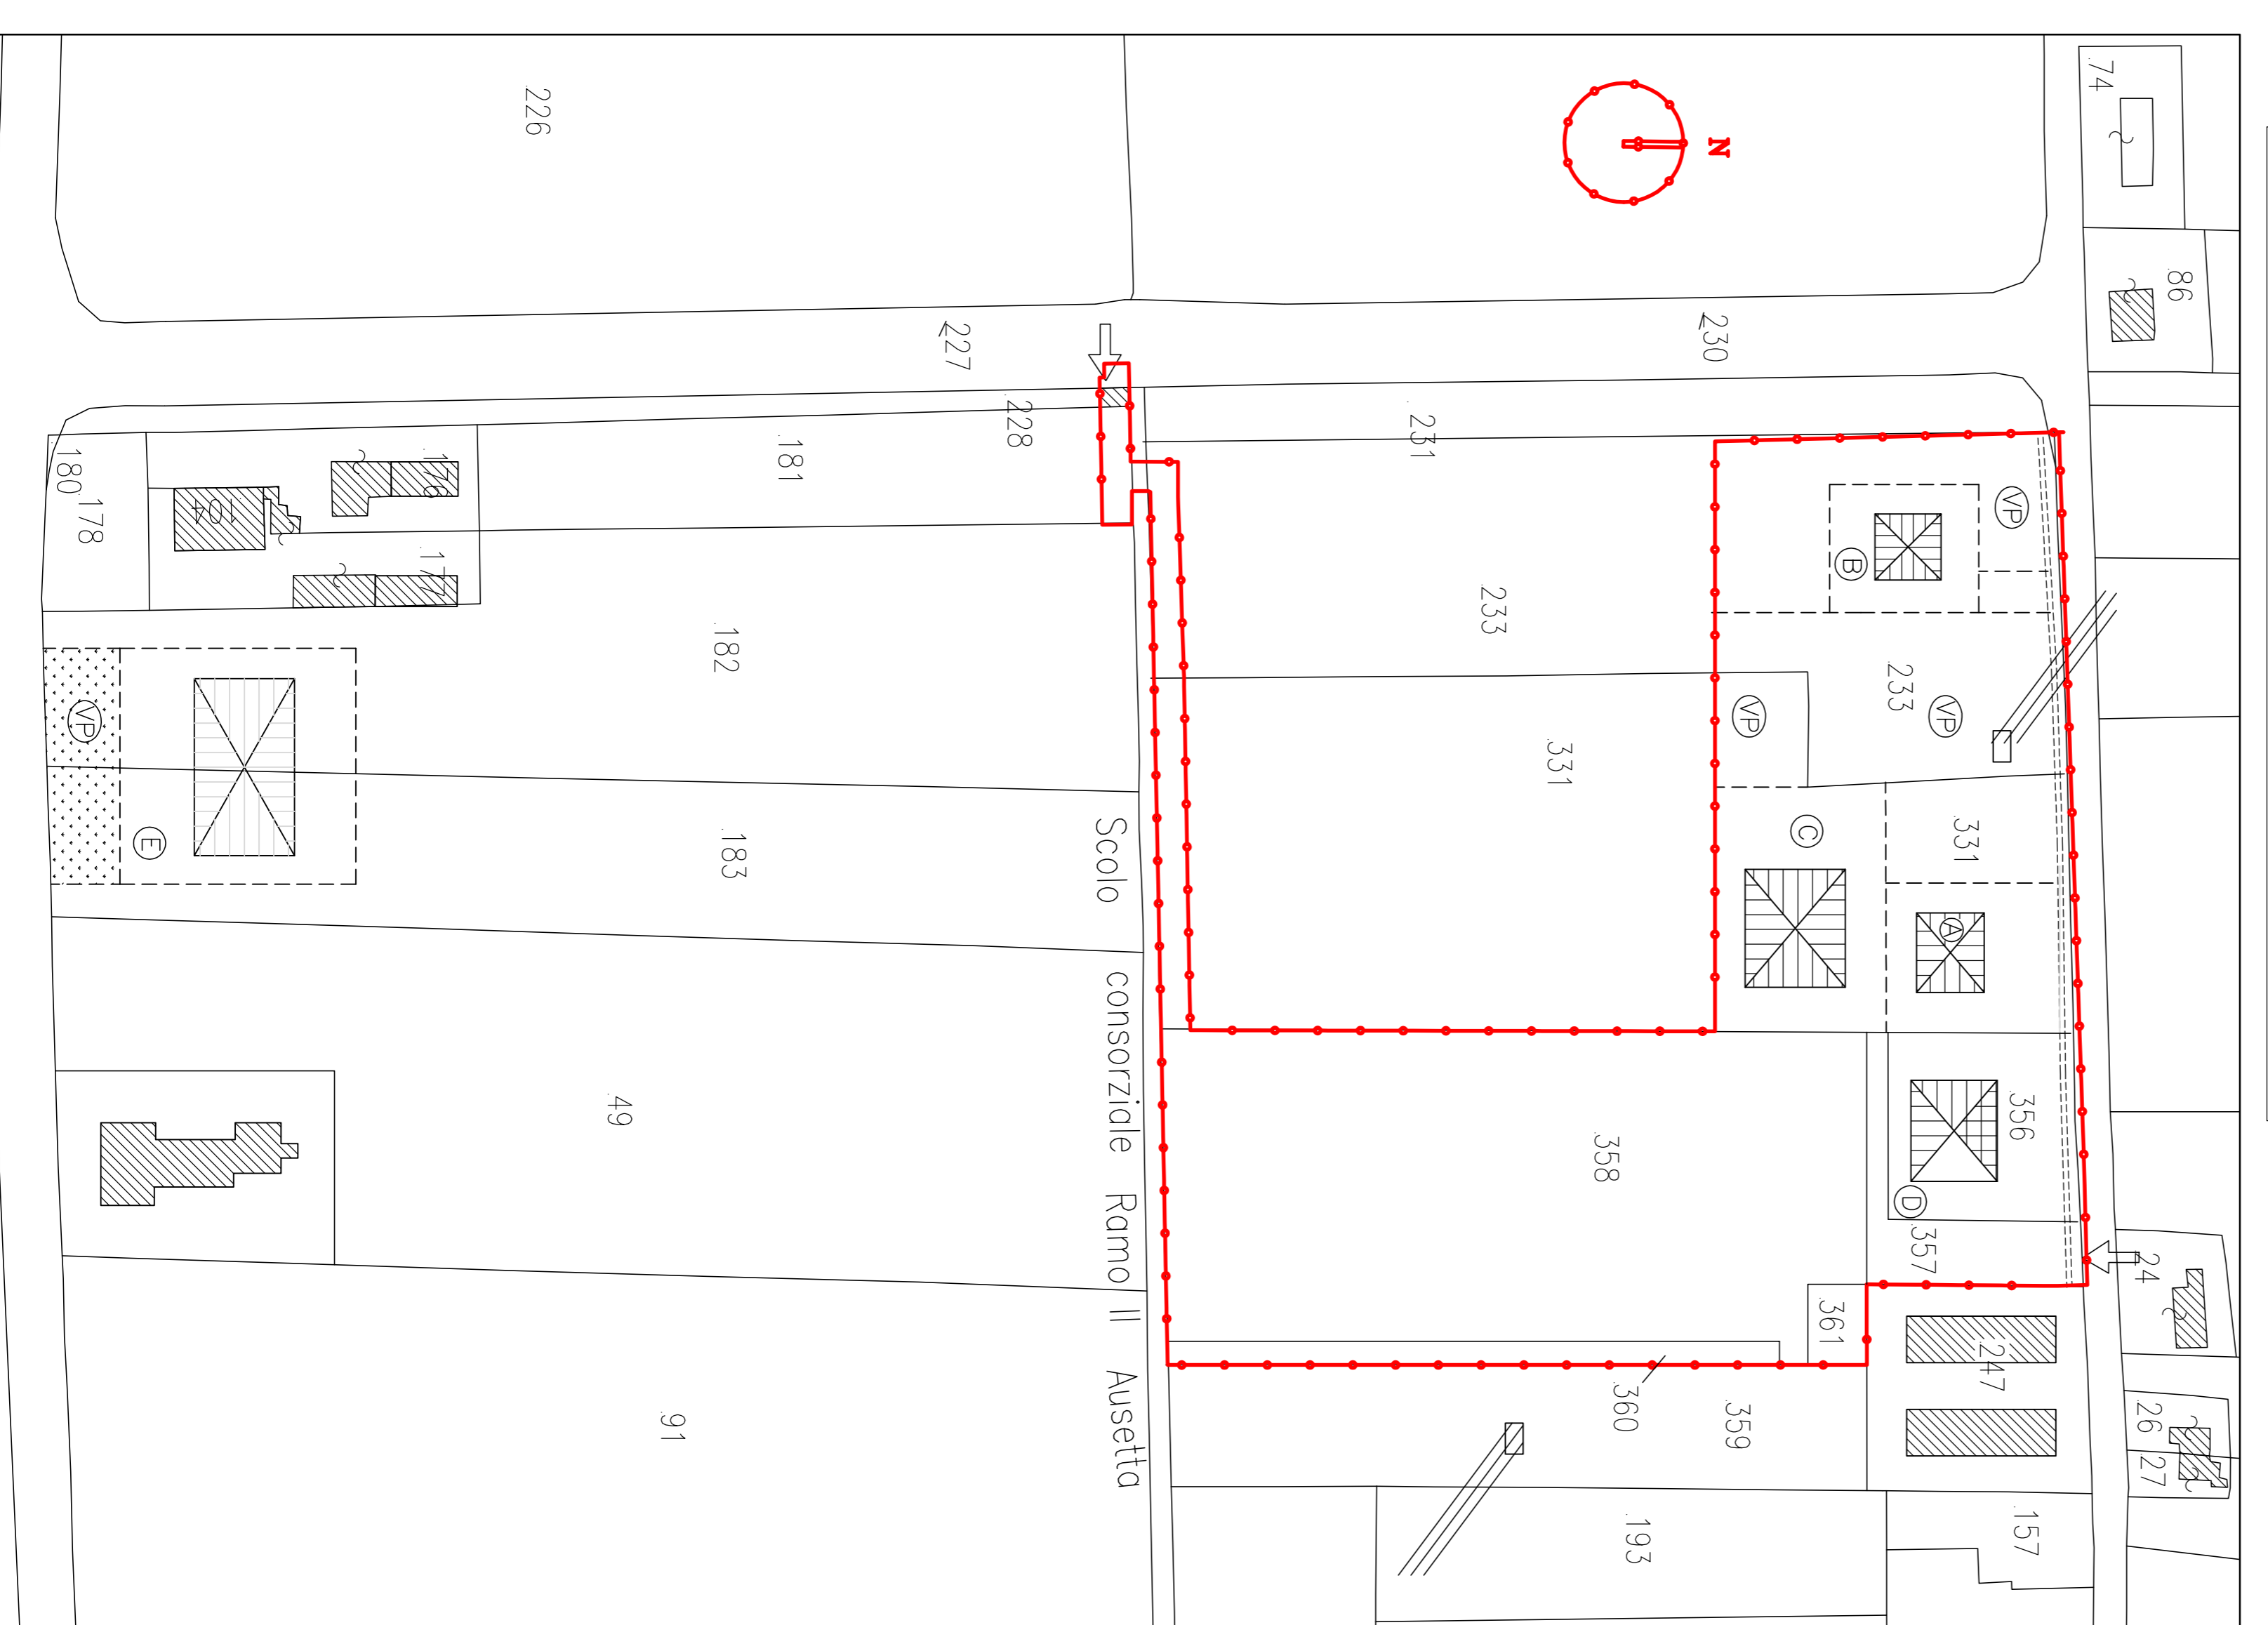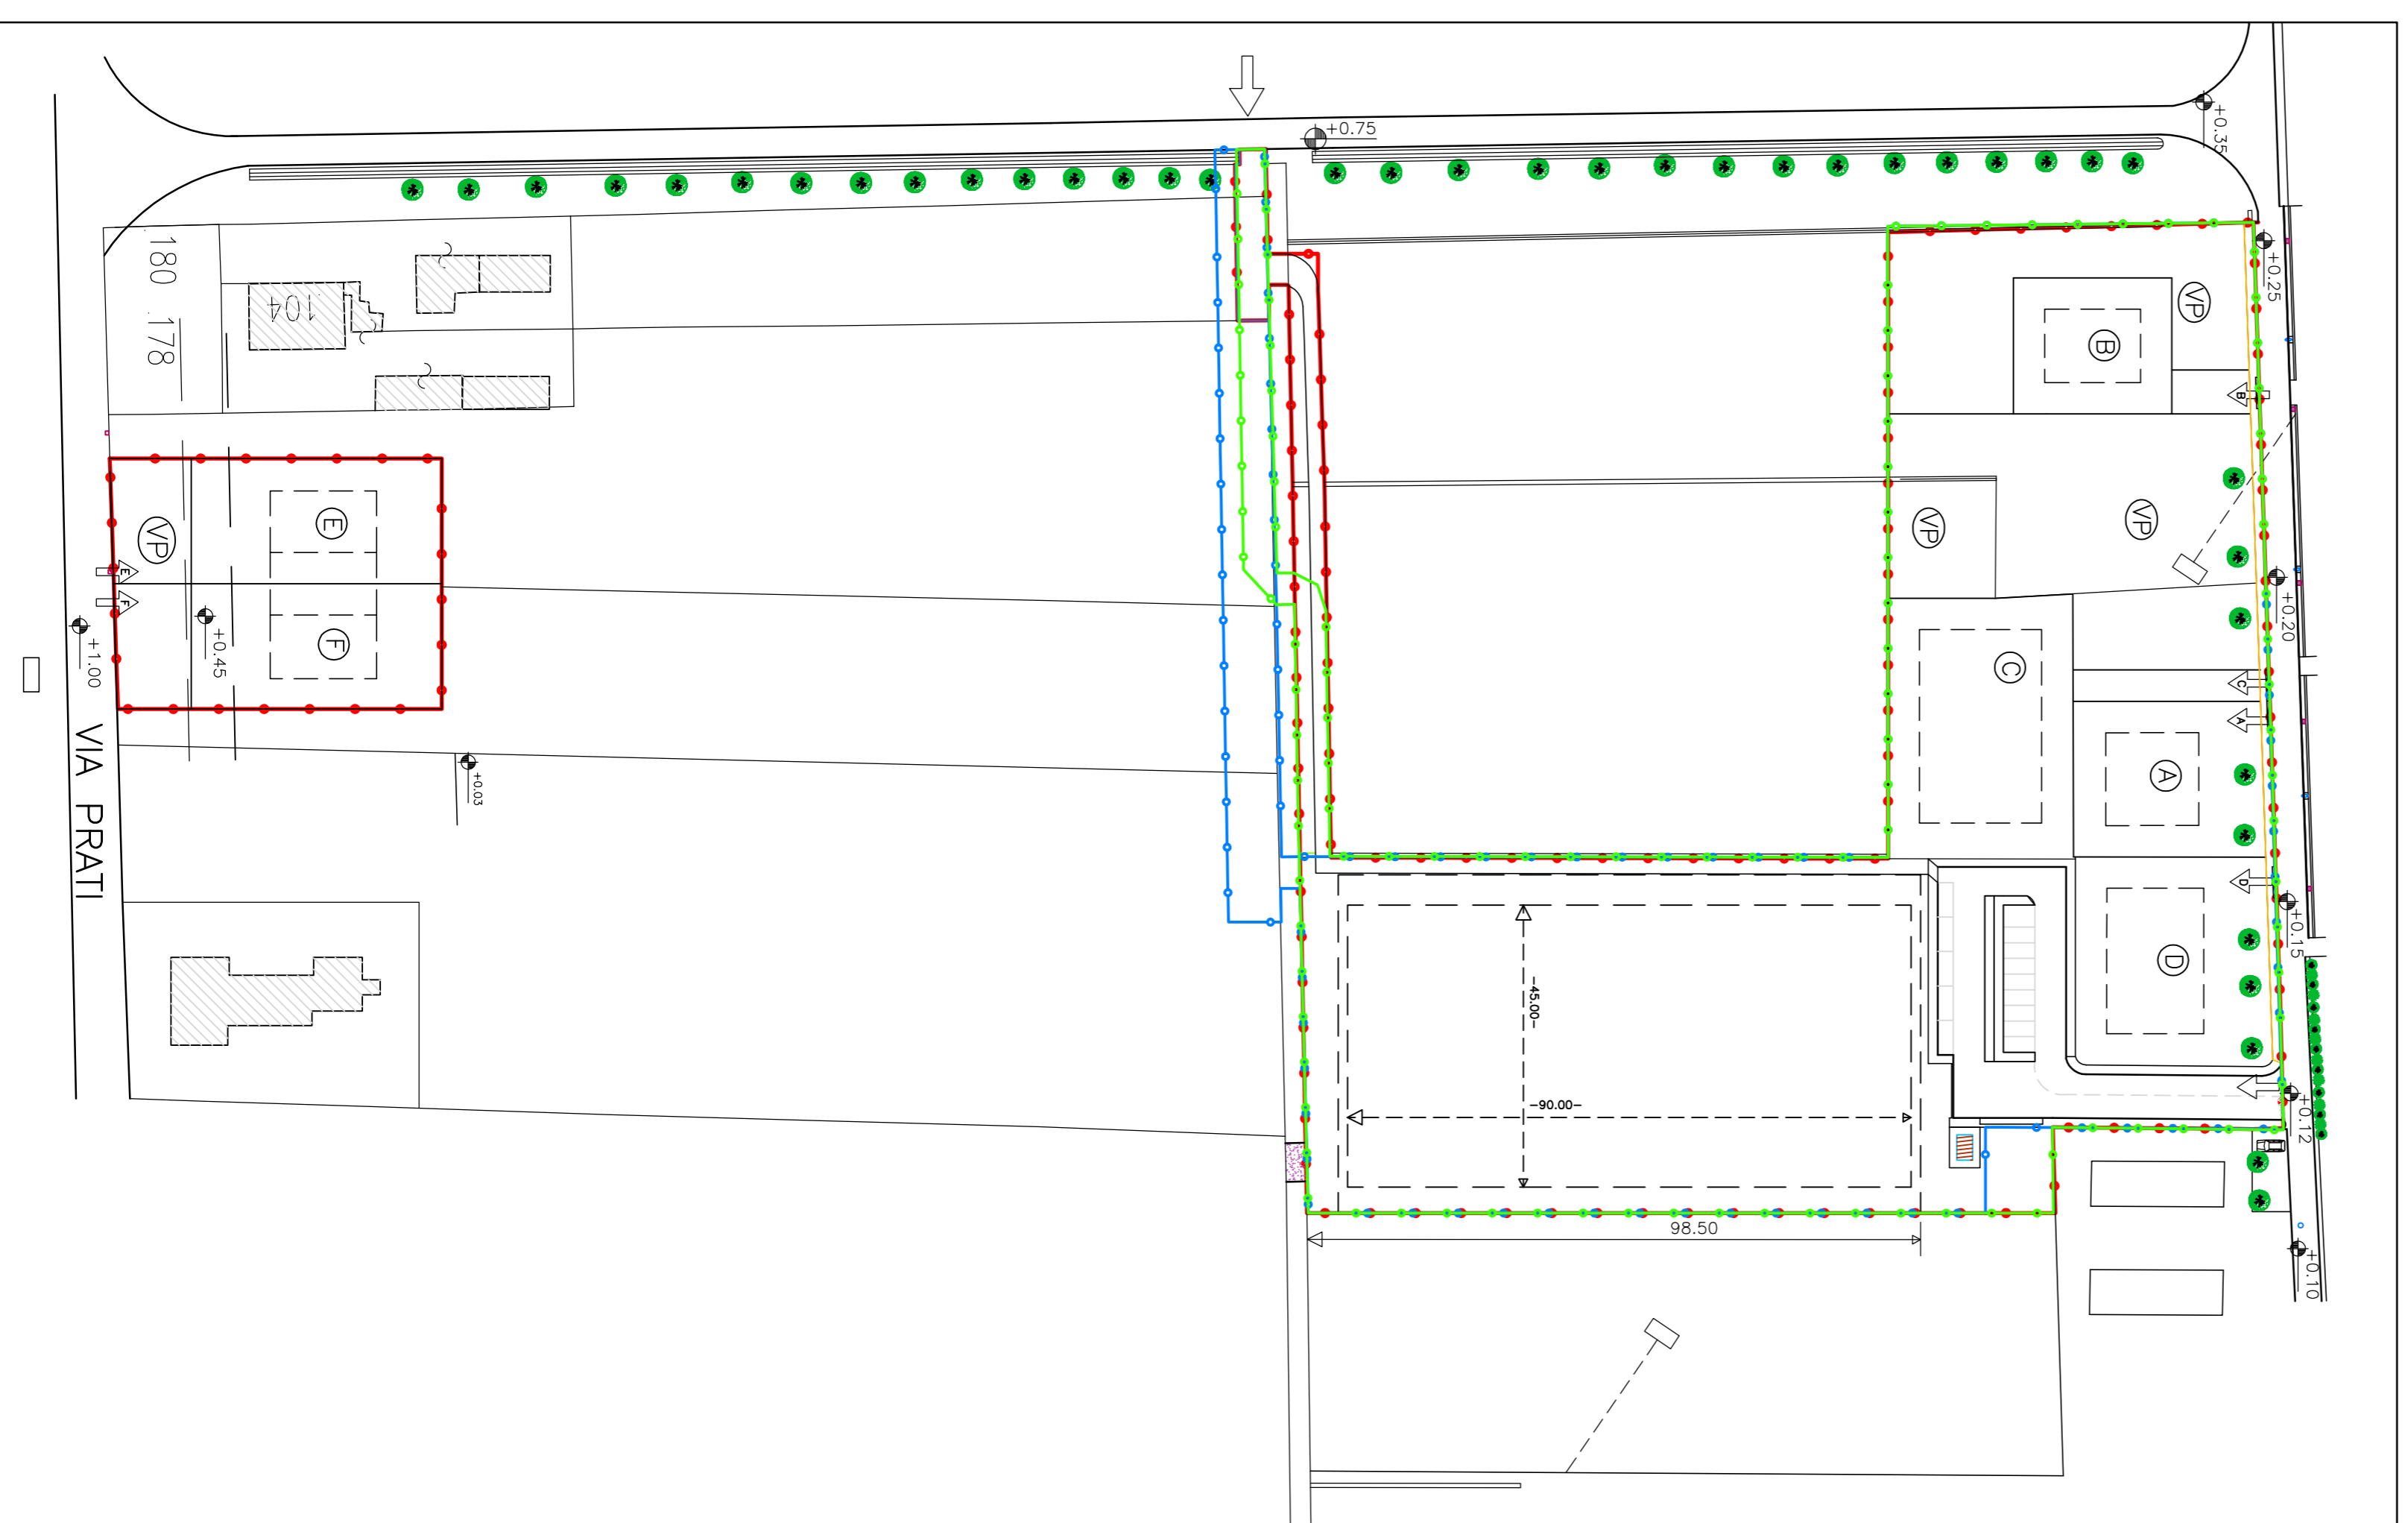

PLANIMETRIA CATASTALE 1:2.000